

МЕСТО

Многофункциональный культурный центр расположенный по адресу: шоссе Революции 1А

Проект многофункционального культурного центра по адресу: шоссе Революции, 1А, Санкт-Петербург.


Красногвардейский район - древнейший район города. В состав района входят пять муниципальных образований: Помострово, Большая Охта, Малая Охта, Пароховые, Ржевка. Объект расположен на территории Большой Охты - преимущественно промышленный район с малой частью жилой застройки. Территория, расположенная на ш. Революции, раньше была Охтинской бумагопрядильной мануфактурой. Все что осталось это здание бумагопрядильной фабрики «Возрождение» в стиле конструктивизм, левое крыло дореволюционное, и остатки водонапорной башни из кирпича. Позже здесь был обустроен офис банк «Санкт-Петербург». Целью данной работы является разработка многофункционального культурного центра, объединяющего в себе, библиотеку, офисы, кафе, музей, мастерские, гостиничные номера, туристический центр, мобильные трансформируемые пространства и роботизированные технологии.

Важным аспектом является доступность для всех категорий граждан. Адаптация инфраструктуры, разработка специализированных программ обеспечивают равные возможности для каждого. Такой культурный центр становится местом, где каждый может найти что-то интересное для себя, вне зависимости от возраста, образования или физических возможностей. Актуальность проекта обусловлена растущим интересом к культуре и истории, а также потребностью в интерактивных и увлекательных формах познания. Многофункциональный культурный центр должен стать не просто местом, а живым пространством, где посетители смогут активно взаимодействовать с познавательной средой.

Формообразование здания сложилось благодаря существующей архитектуре проектируемого здания и новой внутренней структуре. Два здания были реконструированы, и связаны между собой закрытой стеклянной оранжереей для полного взаимодействия пространств.

Разработали: Крюкова А.Д., Богачева Е.К. (группа: 4-АВ-2с)

Руководитель: Лобанов Е.Ю.



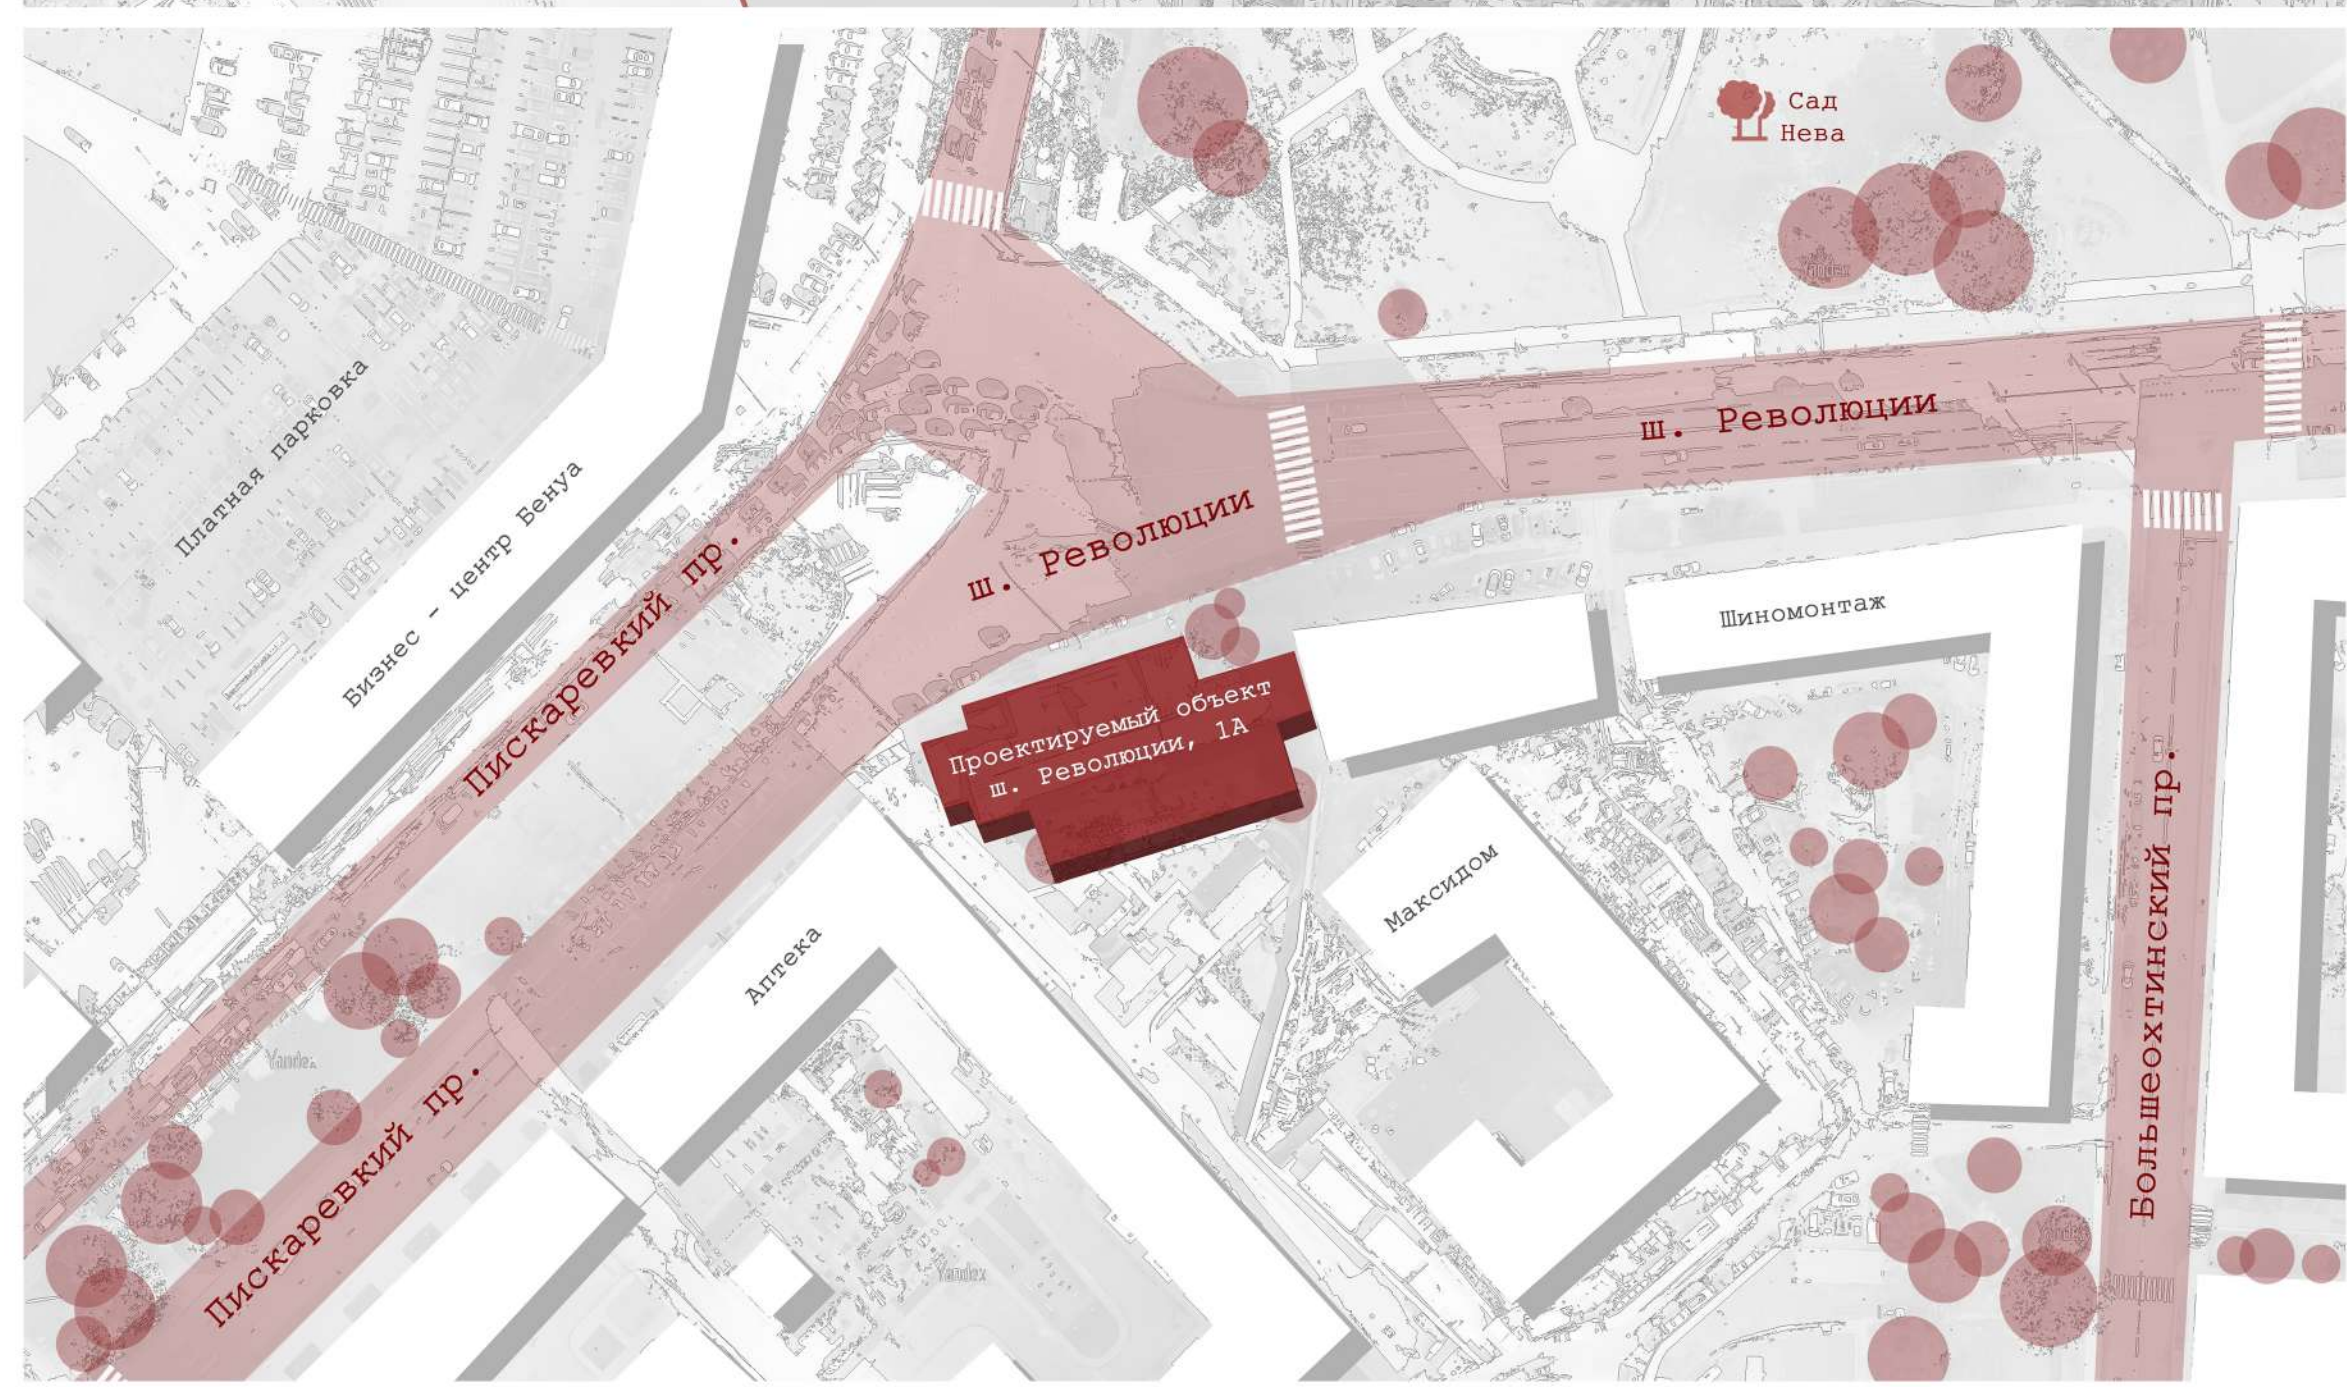


Разрез пожарная лестница

Разрез 1

Разрез 2

Разрез 3

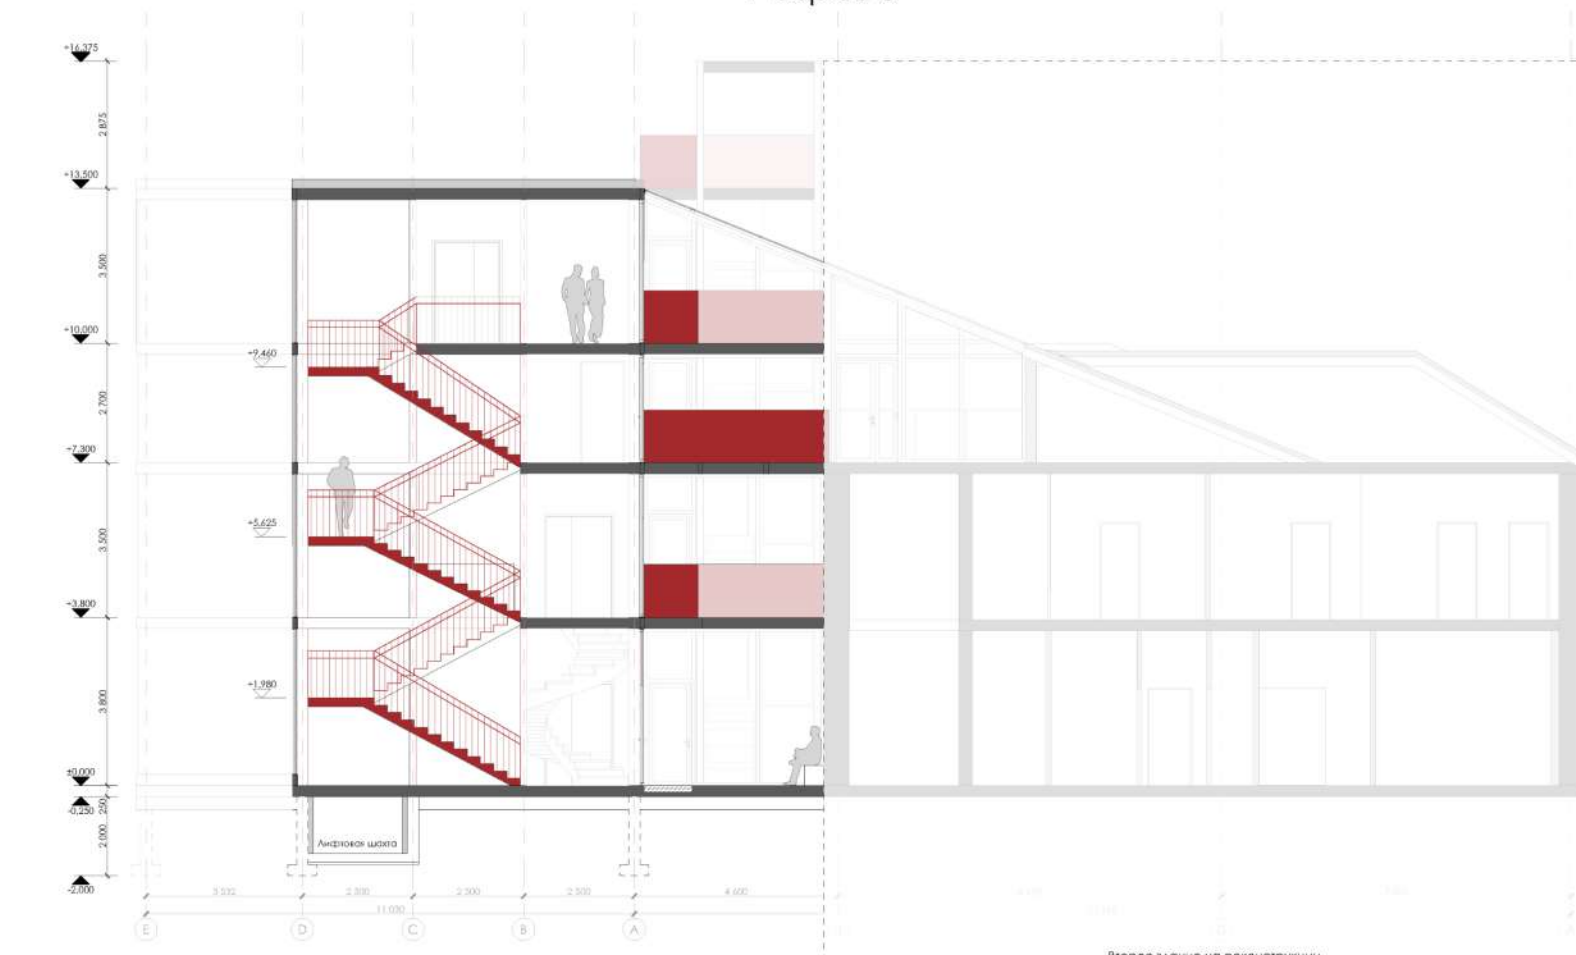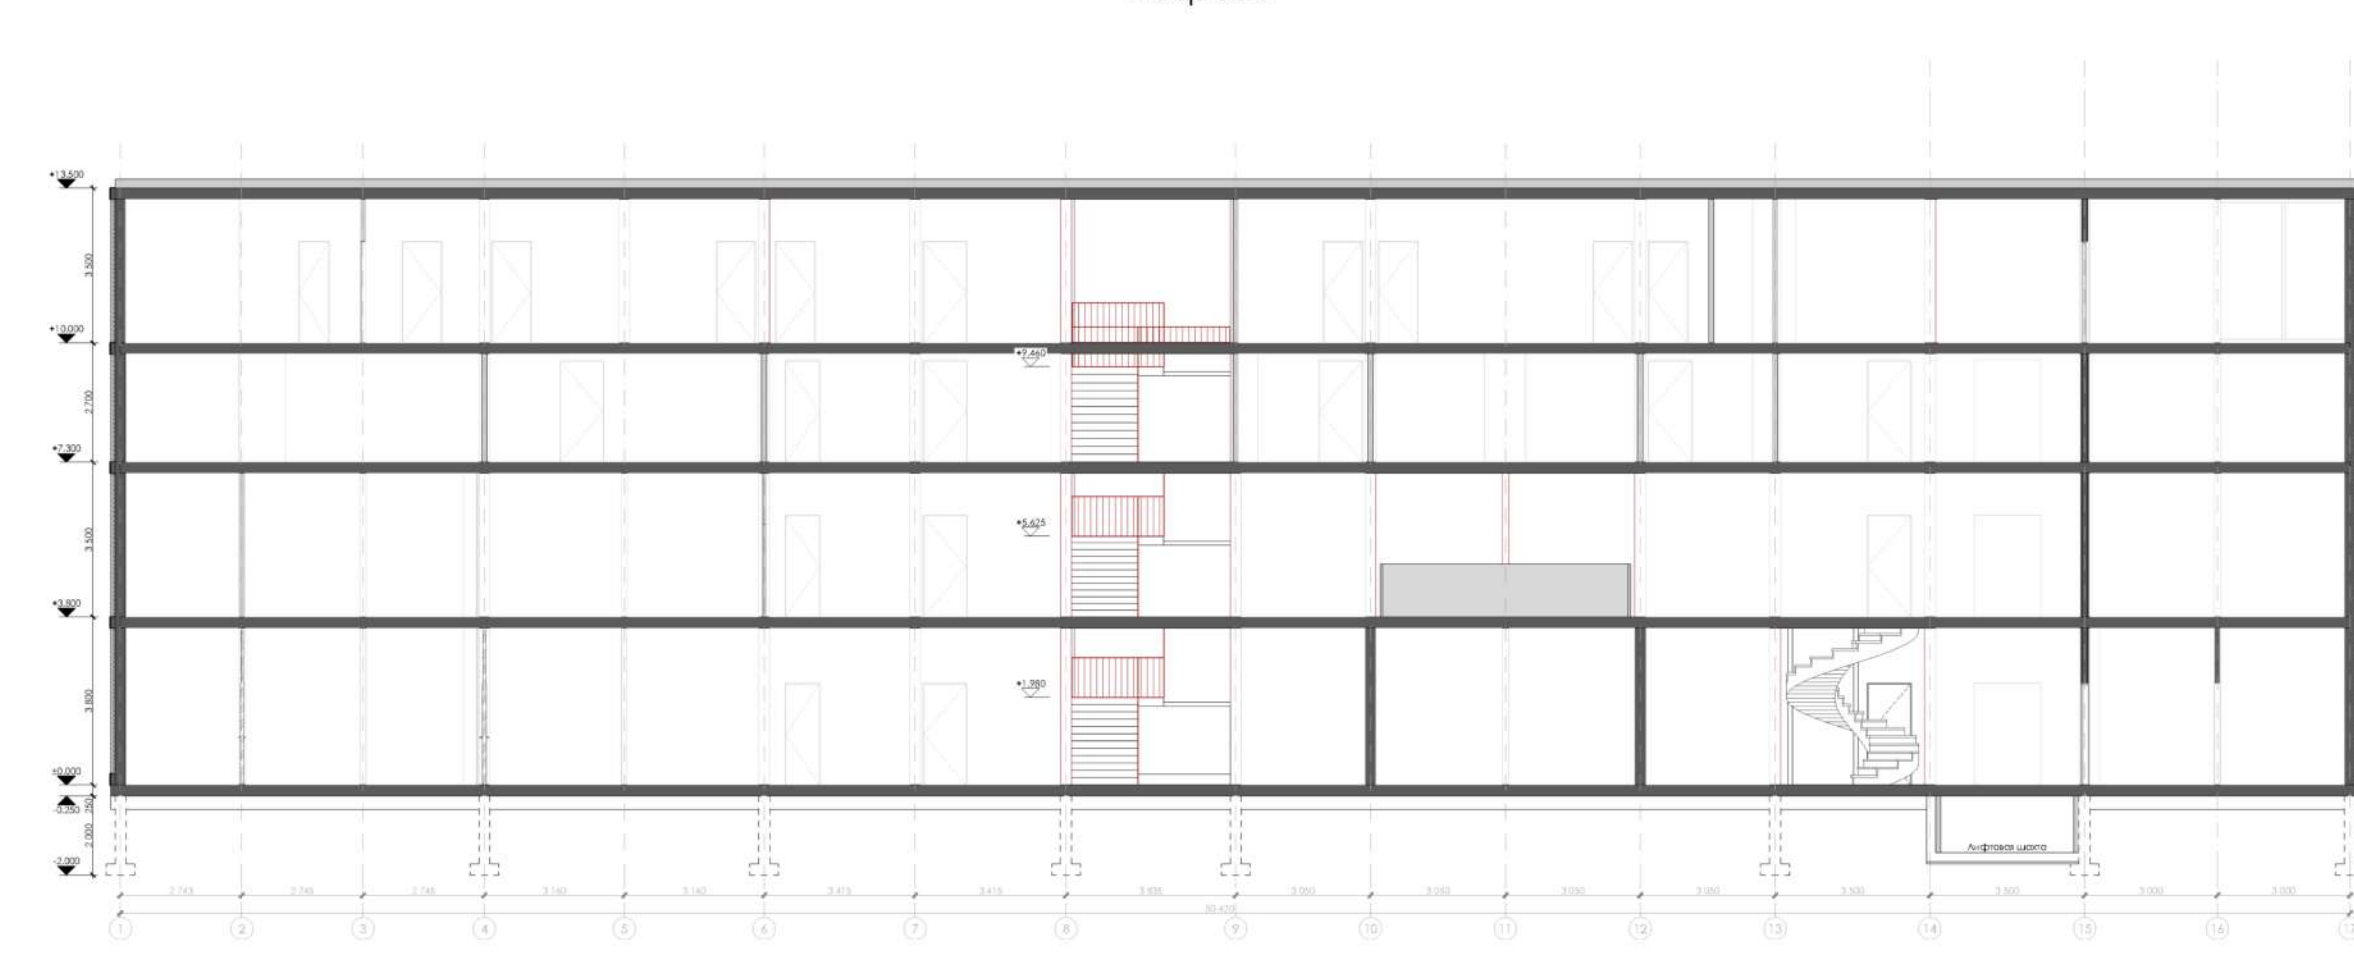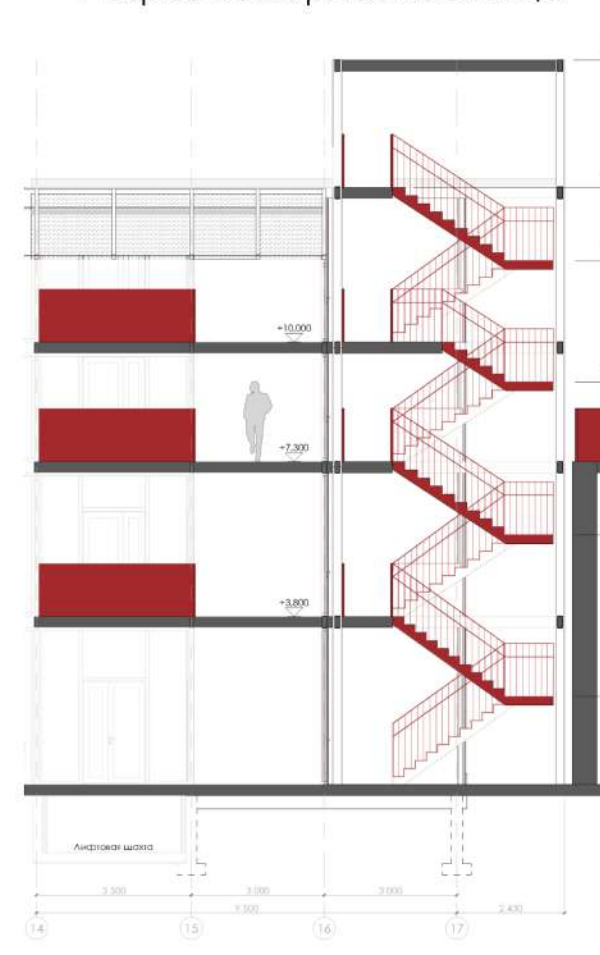

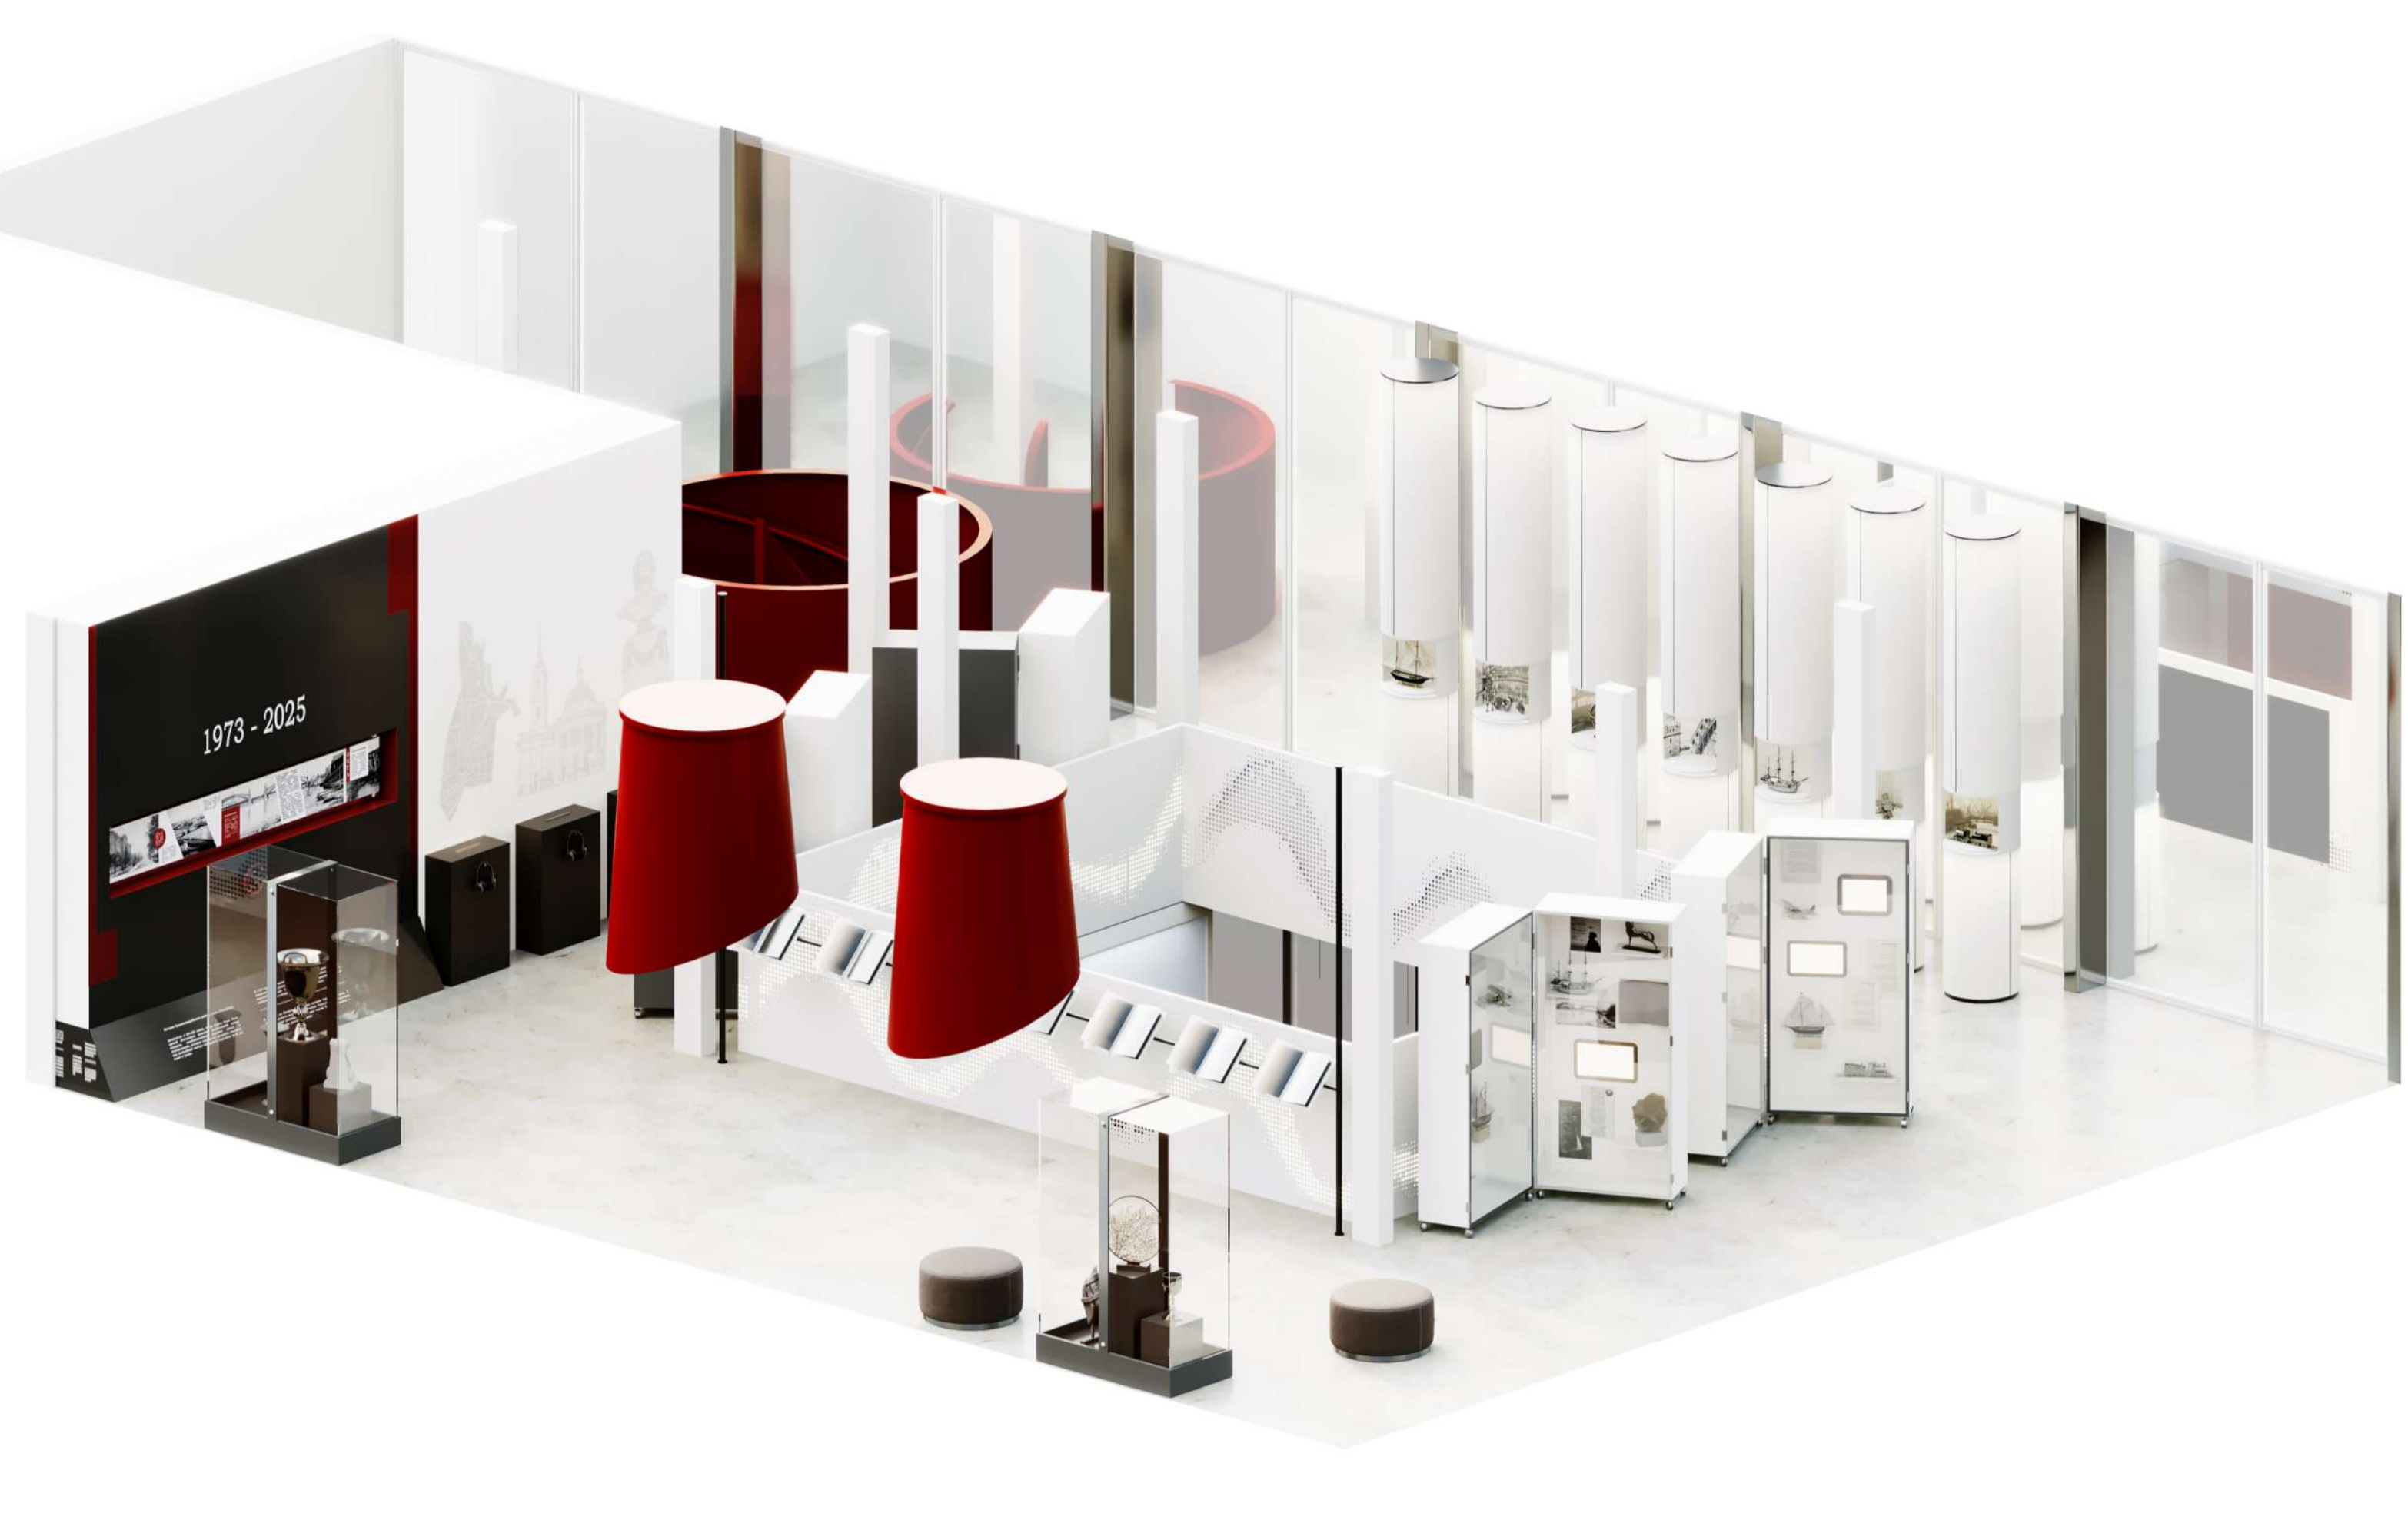
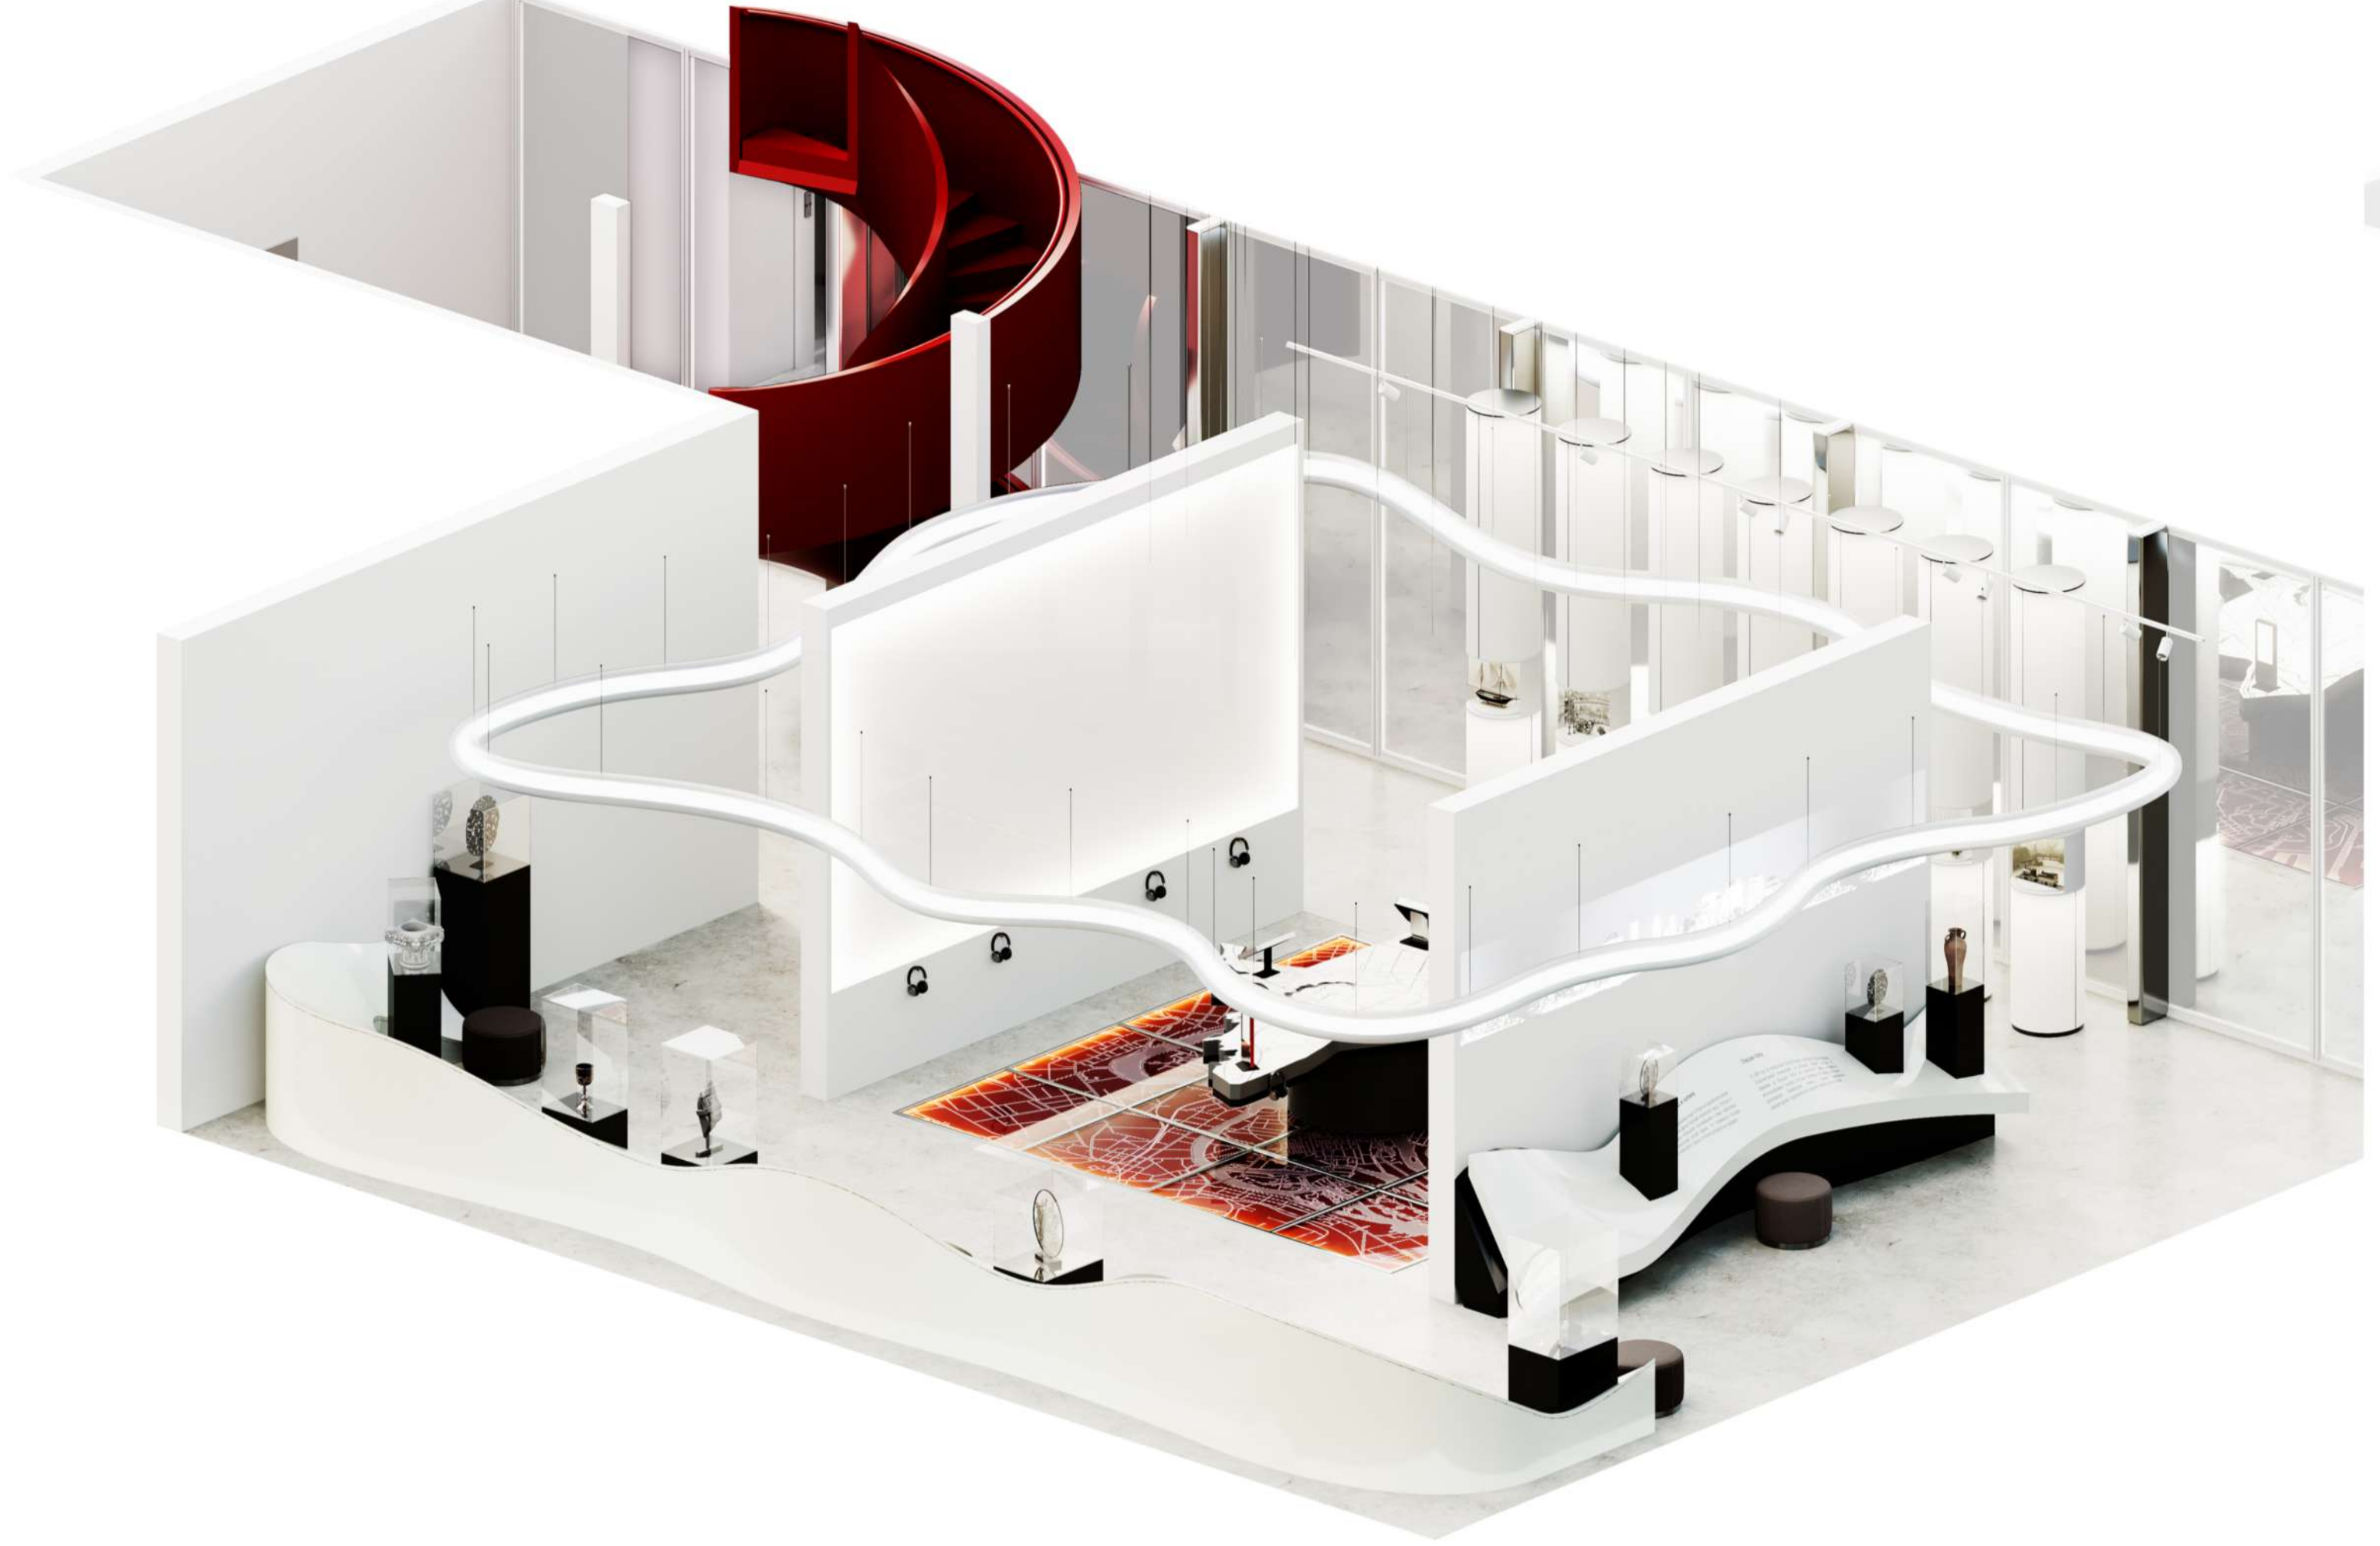


Схема планировки 1 этаж

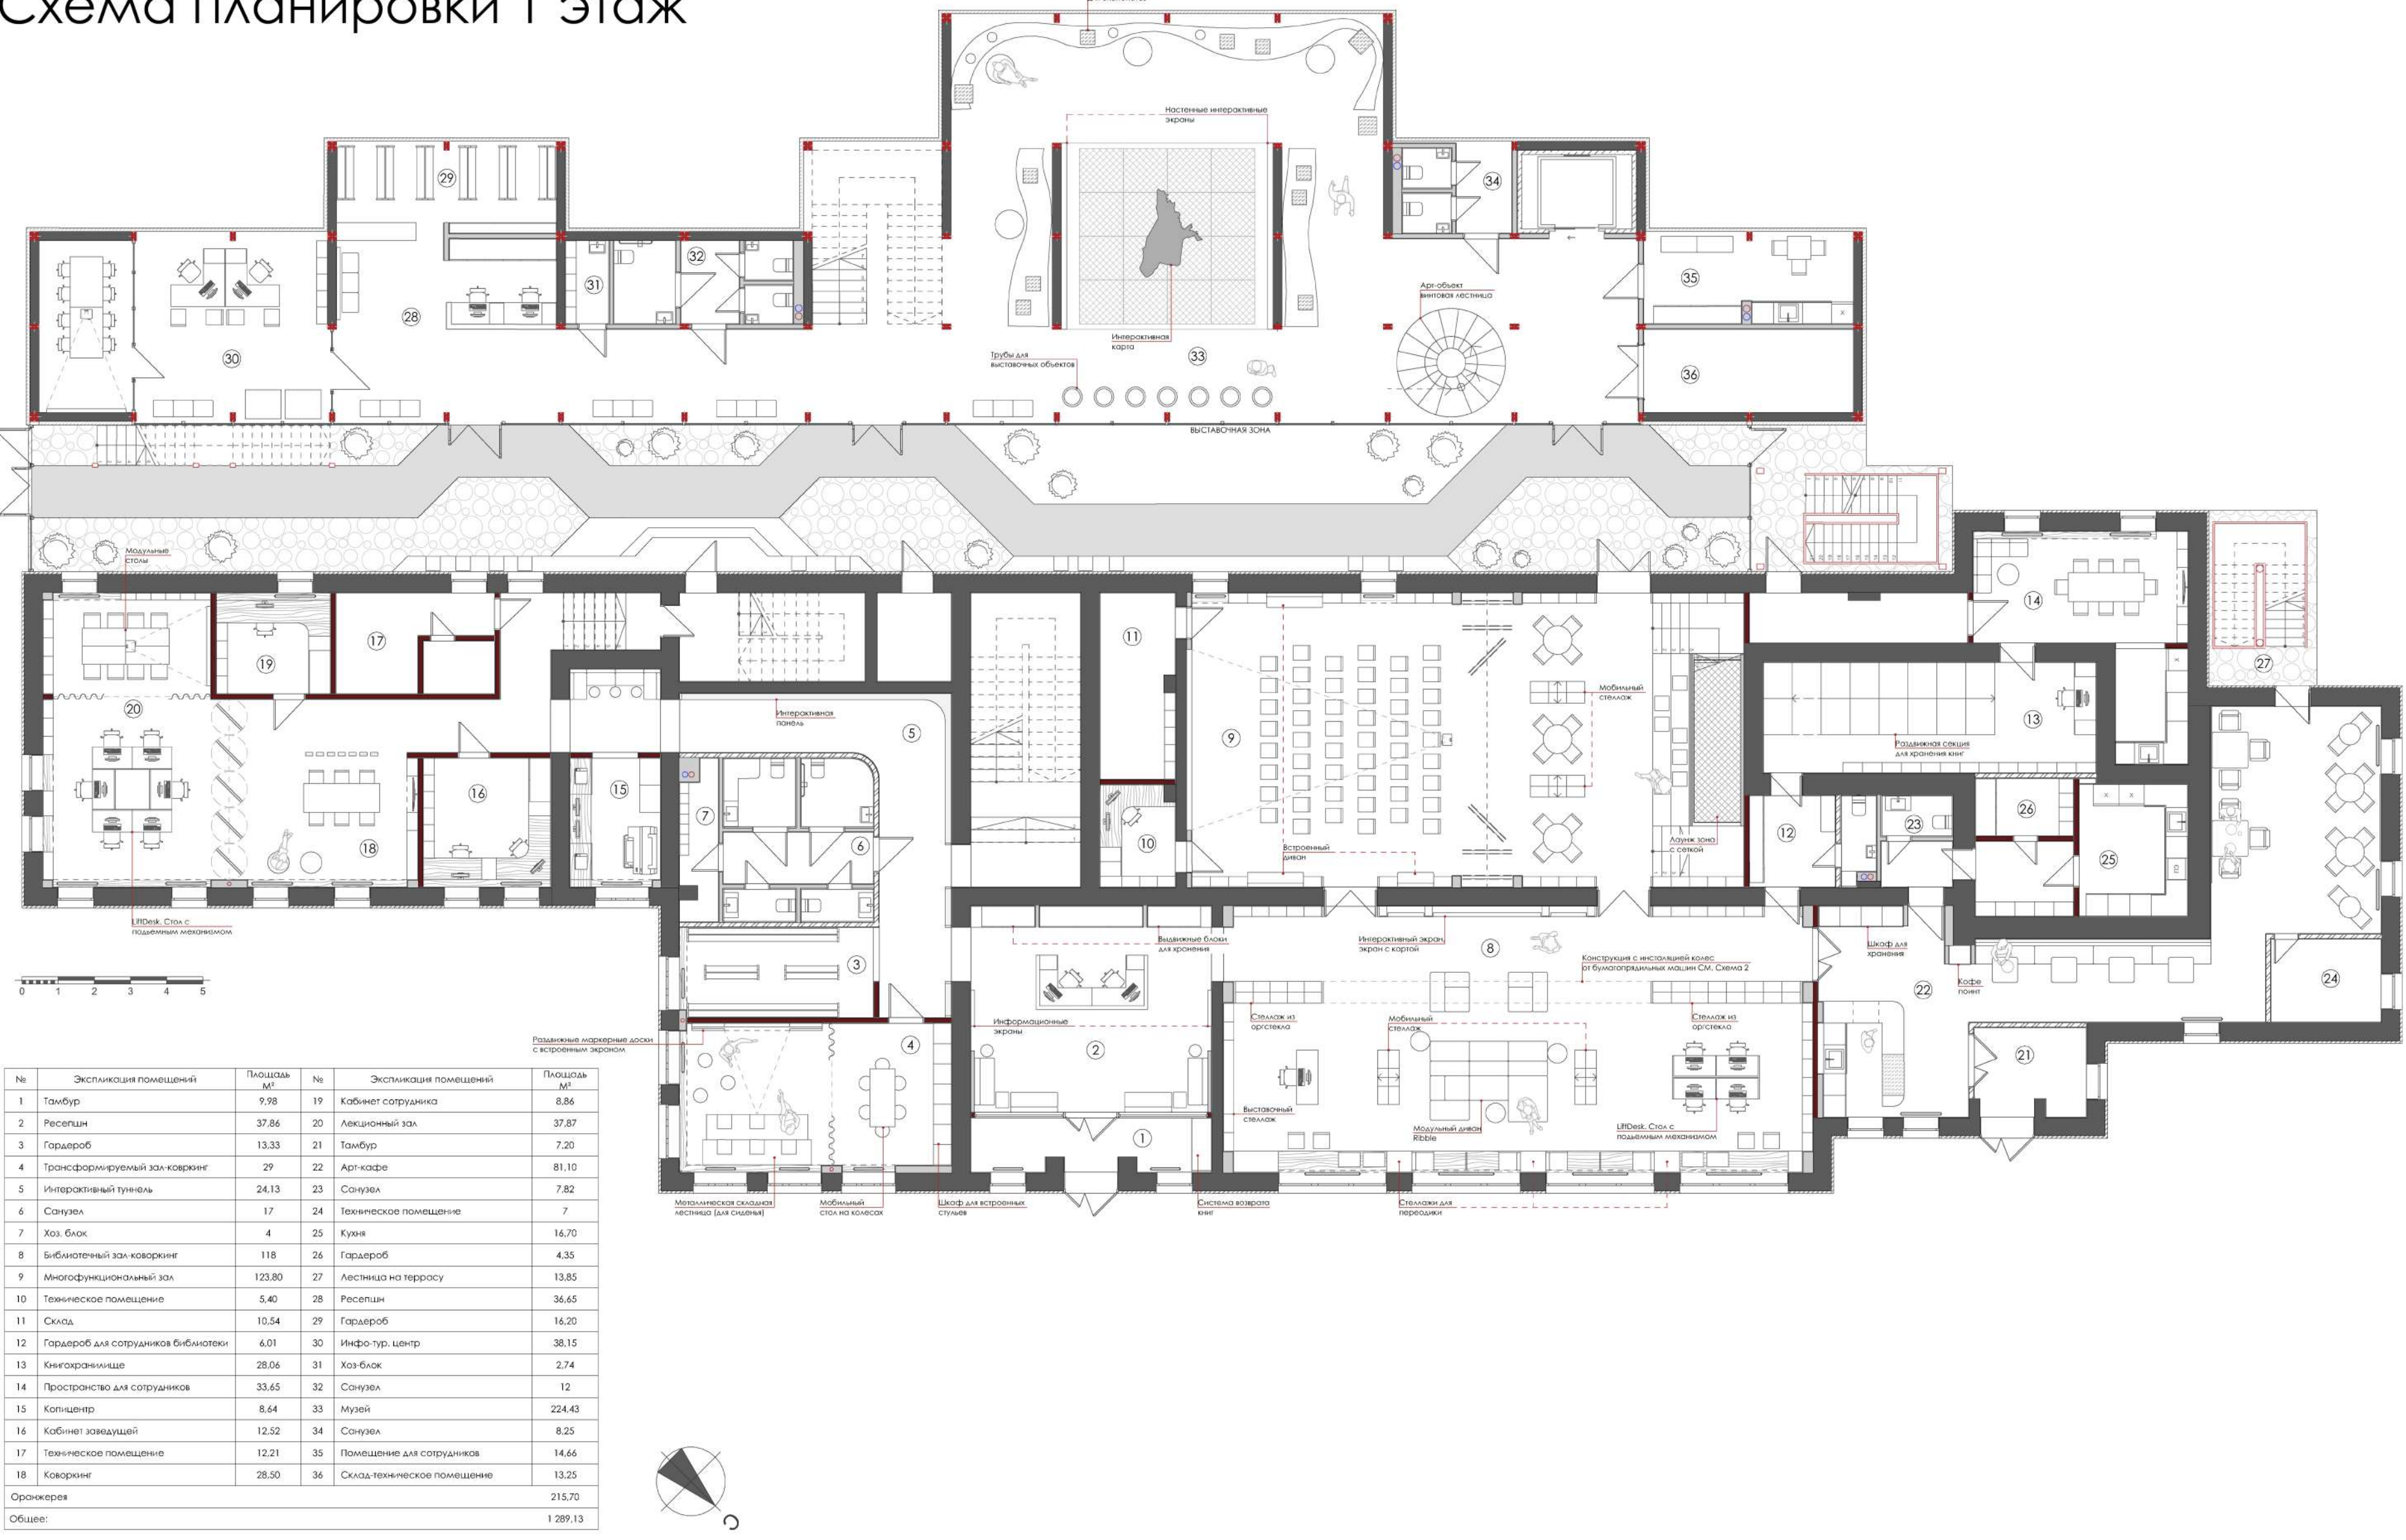


Схема планировки 2 этаж



Схема планировки 3 этаж


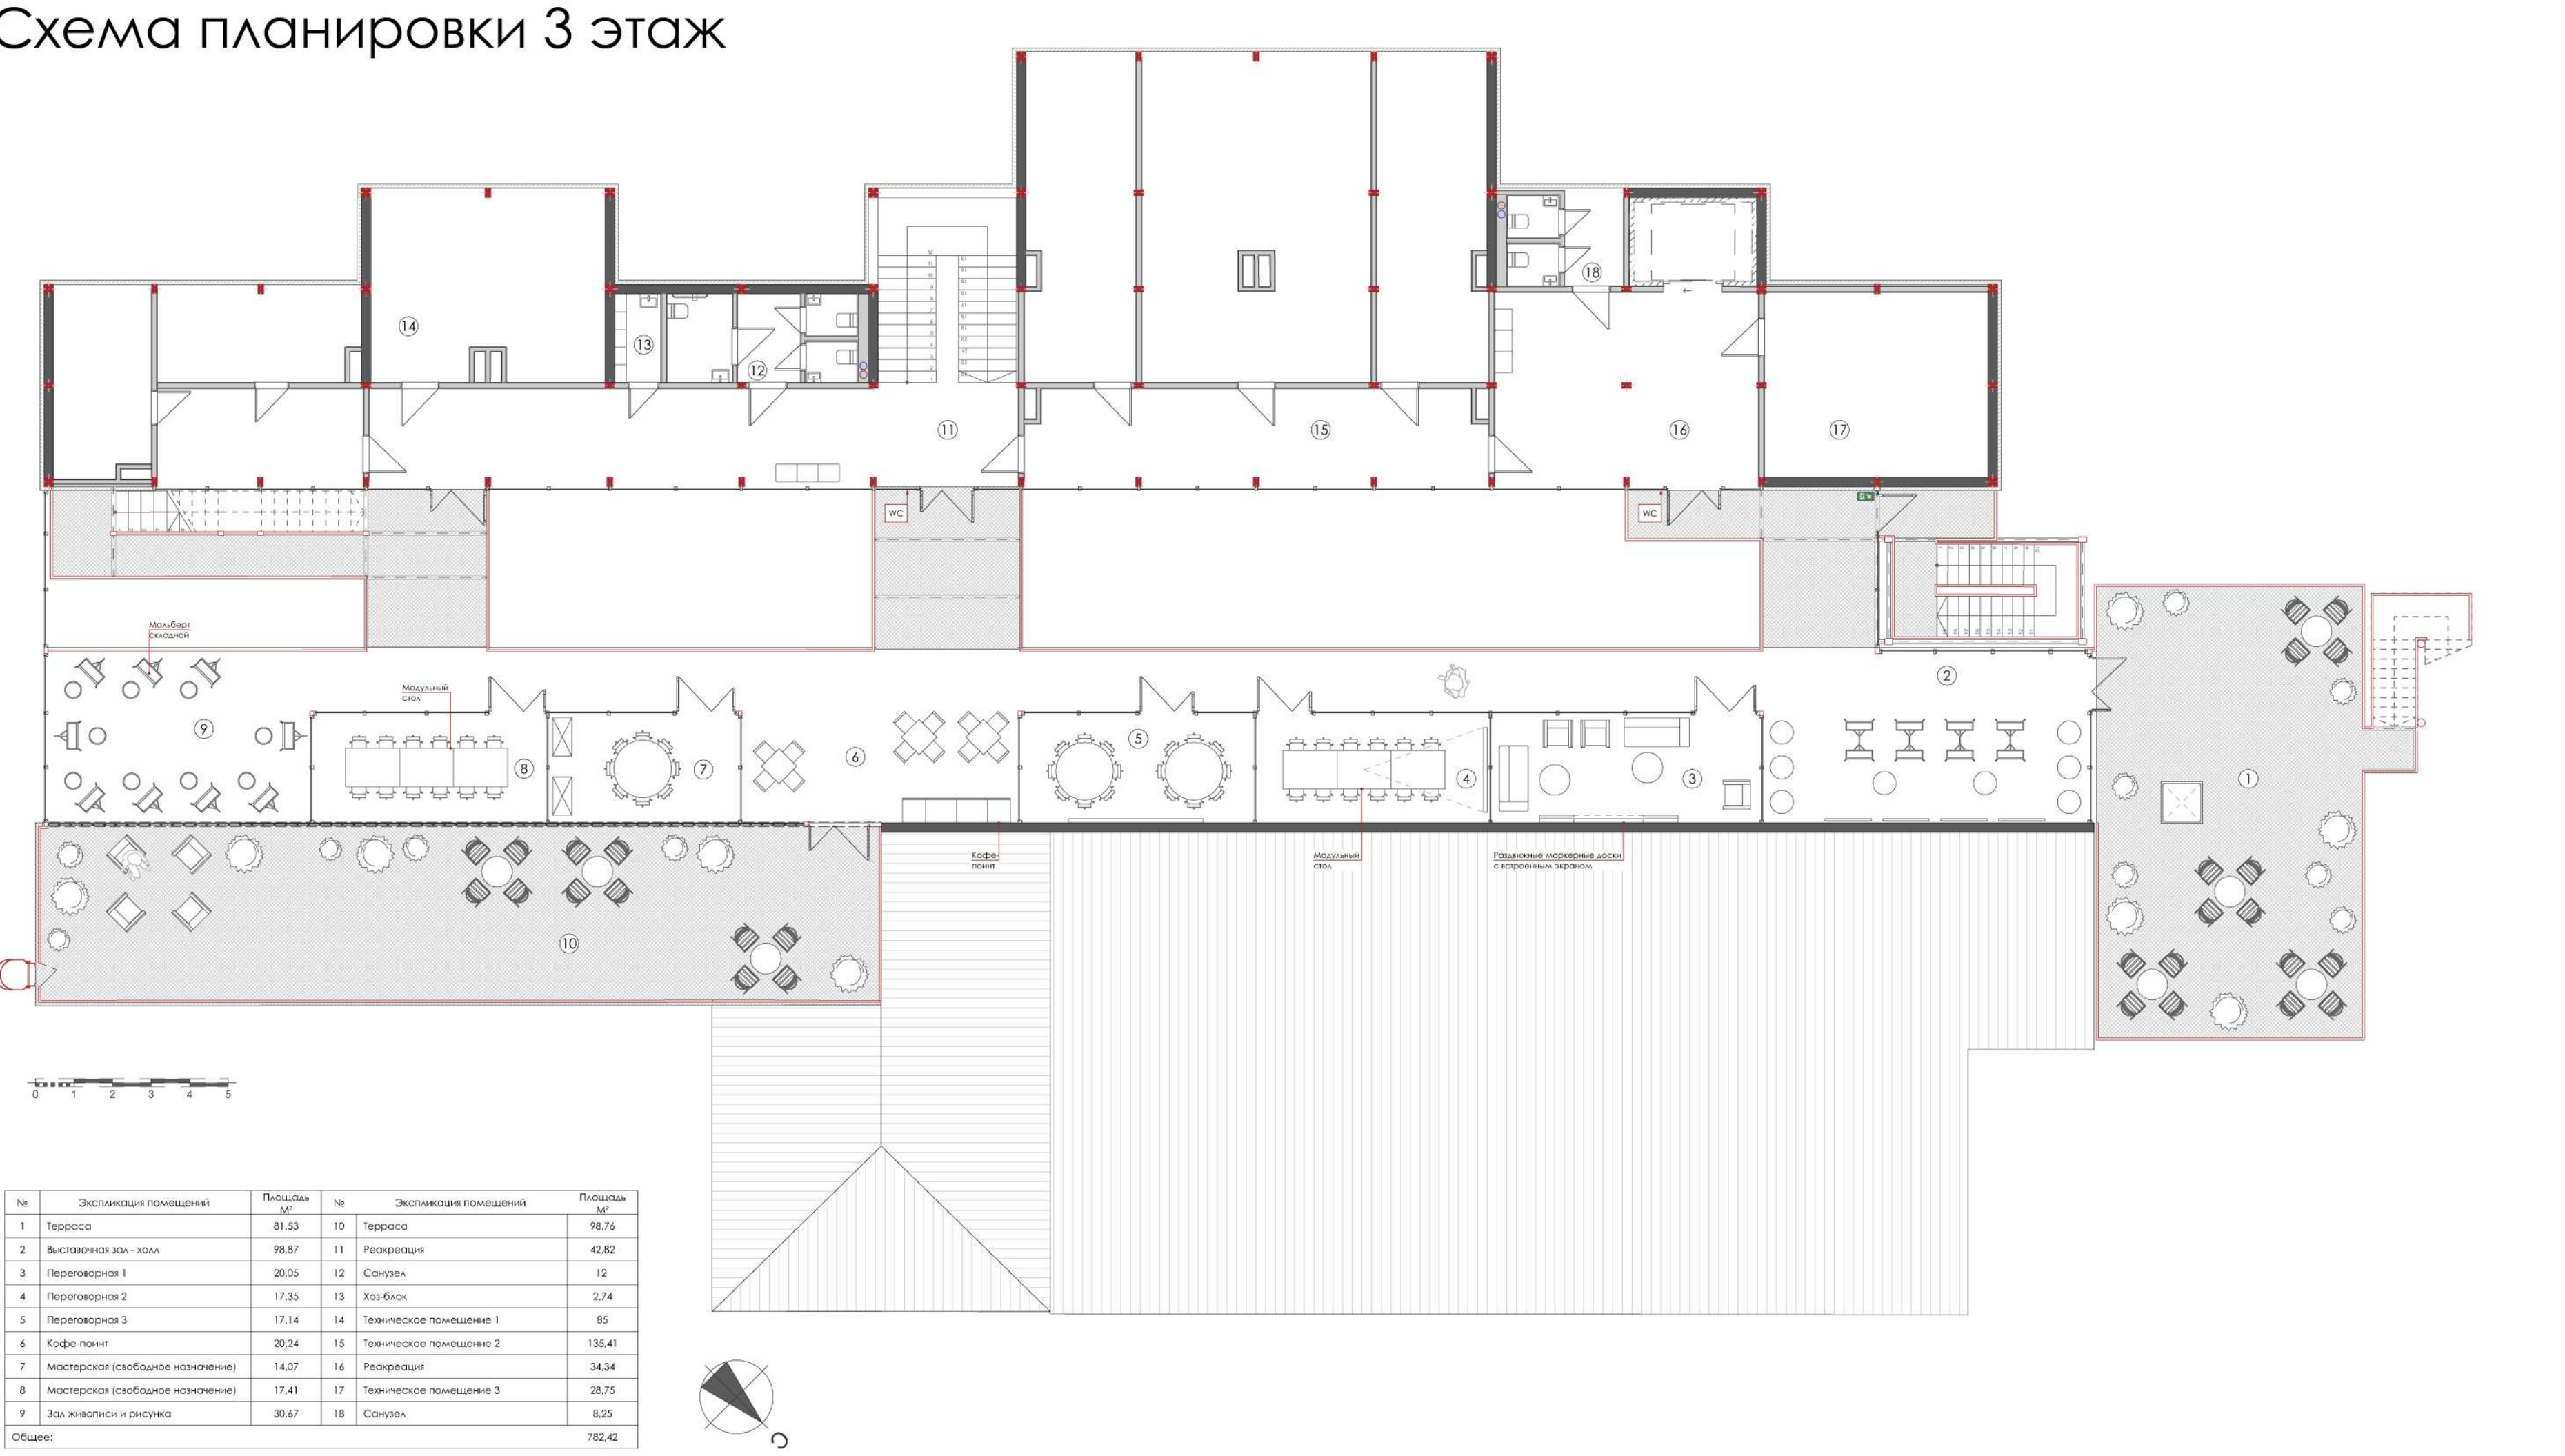


Схема планировки 4 этаж



Декоративные растения для оранжереи

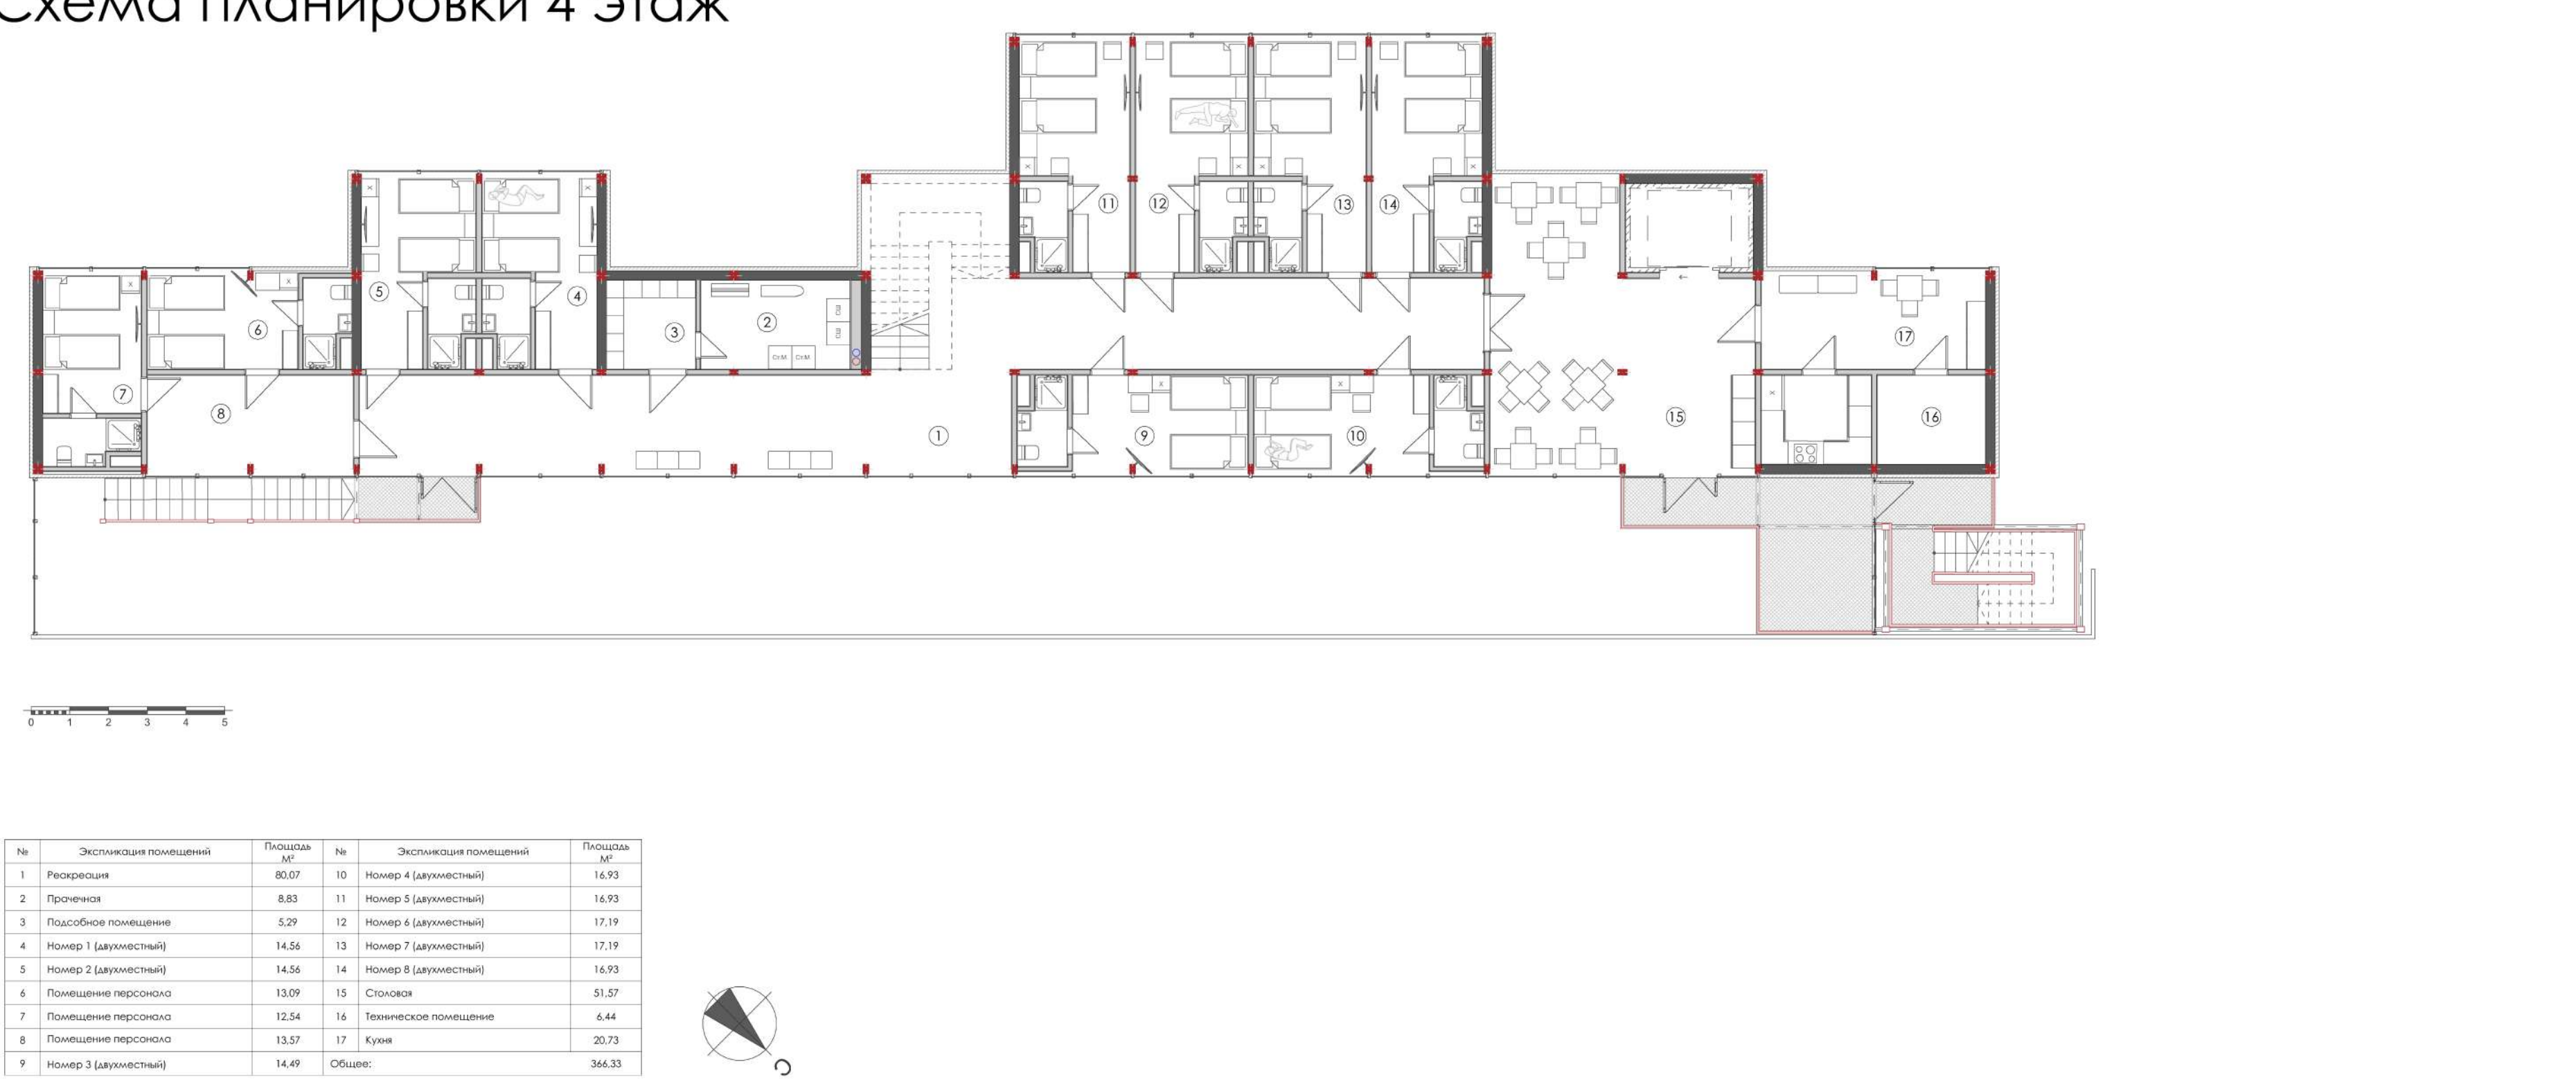

Дисхидия ампельная



Плющ



Драцена Маргината



Стрелиция



Дипсис желтоватый



Фигус Биннедийка



