
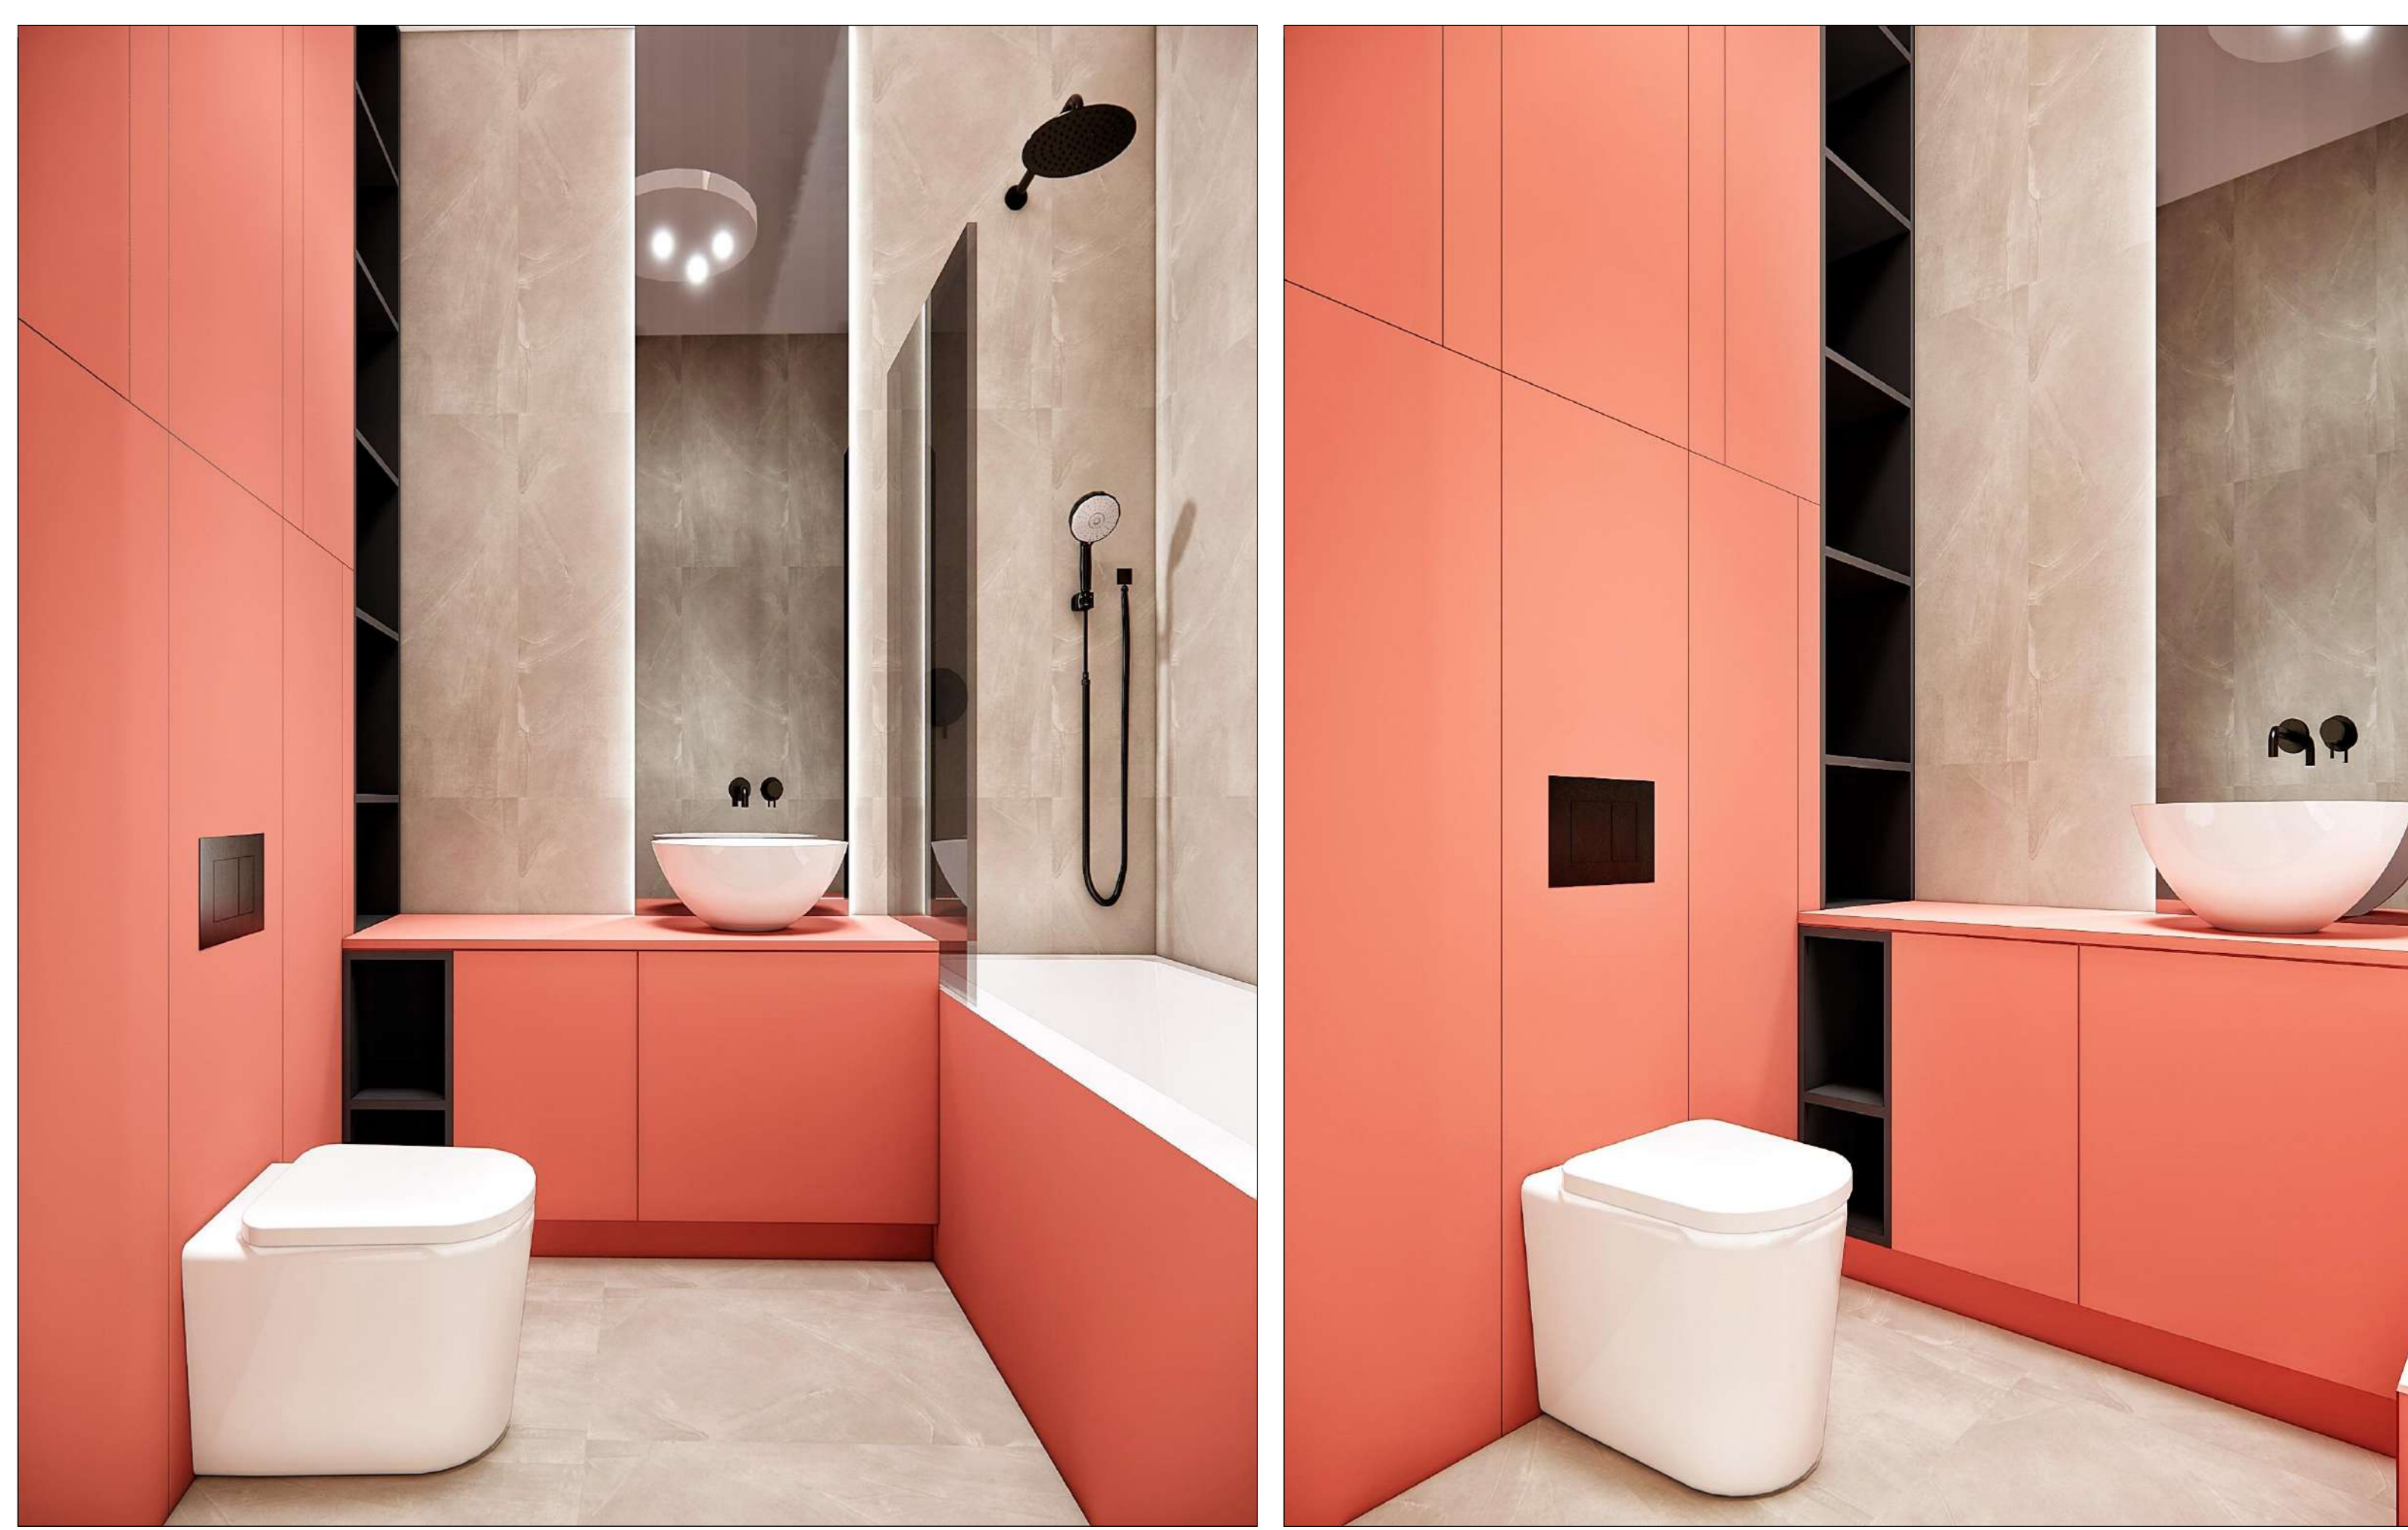


ПРОЕКТ ОБЪЕДИНЕНИЯ

ДВУХ КВАРТИР С ПОСЛЕДУЮЩЕЙ ПЕРЕПЛАНИРОВКОЙ В ЖК "СЕРДЦЕ СТОЛИЦЫ"

ТЕХНИЧЕСКОЕ ЗАДАНИЕ:
 ЗАДАЧА: СПРОЕКТИРОВАТЬ КОМФОРТНЫЙ ДЛЯ ПРОЖИВАНИЯ СЕМЬИ ИНТЕРЬЕР, КОТОРЫЙ БУДЕТ ОТВЕЧАТЬ ПОТРЕБНОСТЯМ И СТИЛЮ ЖИЗНИ ЖИЛЬЦОВ. ОРГАНИЗОВАТЬ СИСТЕМЫ ХРАНЕНИЯ, СОЗДАТЬ ИНТЕРЬЕР В СОВРЕМЕННОМ СТИЛЕ С ЭЛЕМЕНТАМИ КЛАССИКИ. СОЗДАТЬ РАЗЛИЧНЫЕ СЦЕНАРИИ ОСВЕЩЕНИЯ. ОРГАНИЗОВАТЬ ПРИВАТНОЕ ПРОСТРАНСТВО ДЛЯ КАЖДОГО ЖИТЕЛЯ. ОБОРУДОВАТЬ КУХню-ГОСТИНУЮ ДЛЯ СОВМЕСТНОГО ВРЕМЯПРОВОЖДЕНИЯ, ВСТРЕЧИ ГОСТЕЙ.




ЧЕСТИКОВОЙ Е. 4-АДА-1
 РУКОВОДИТЕЛЬ: ДОЦЕНТ ЗУЕВ А.В.
 СЕПТЕМЬ 2023

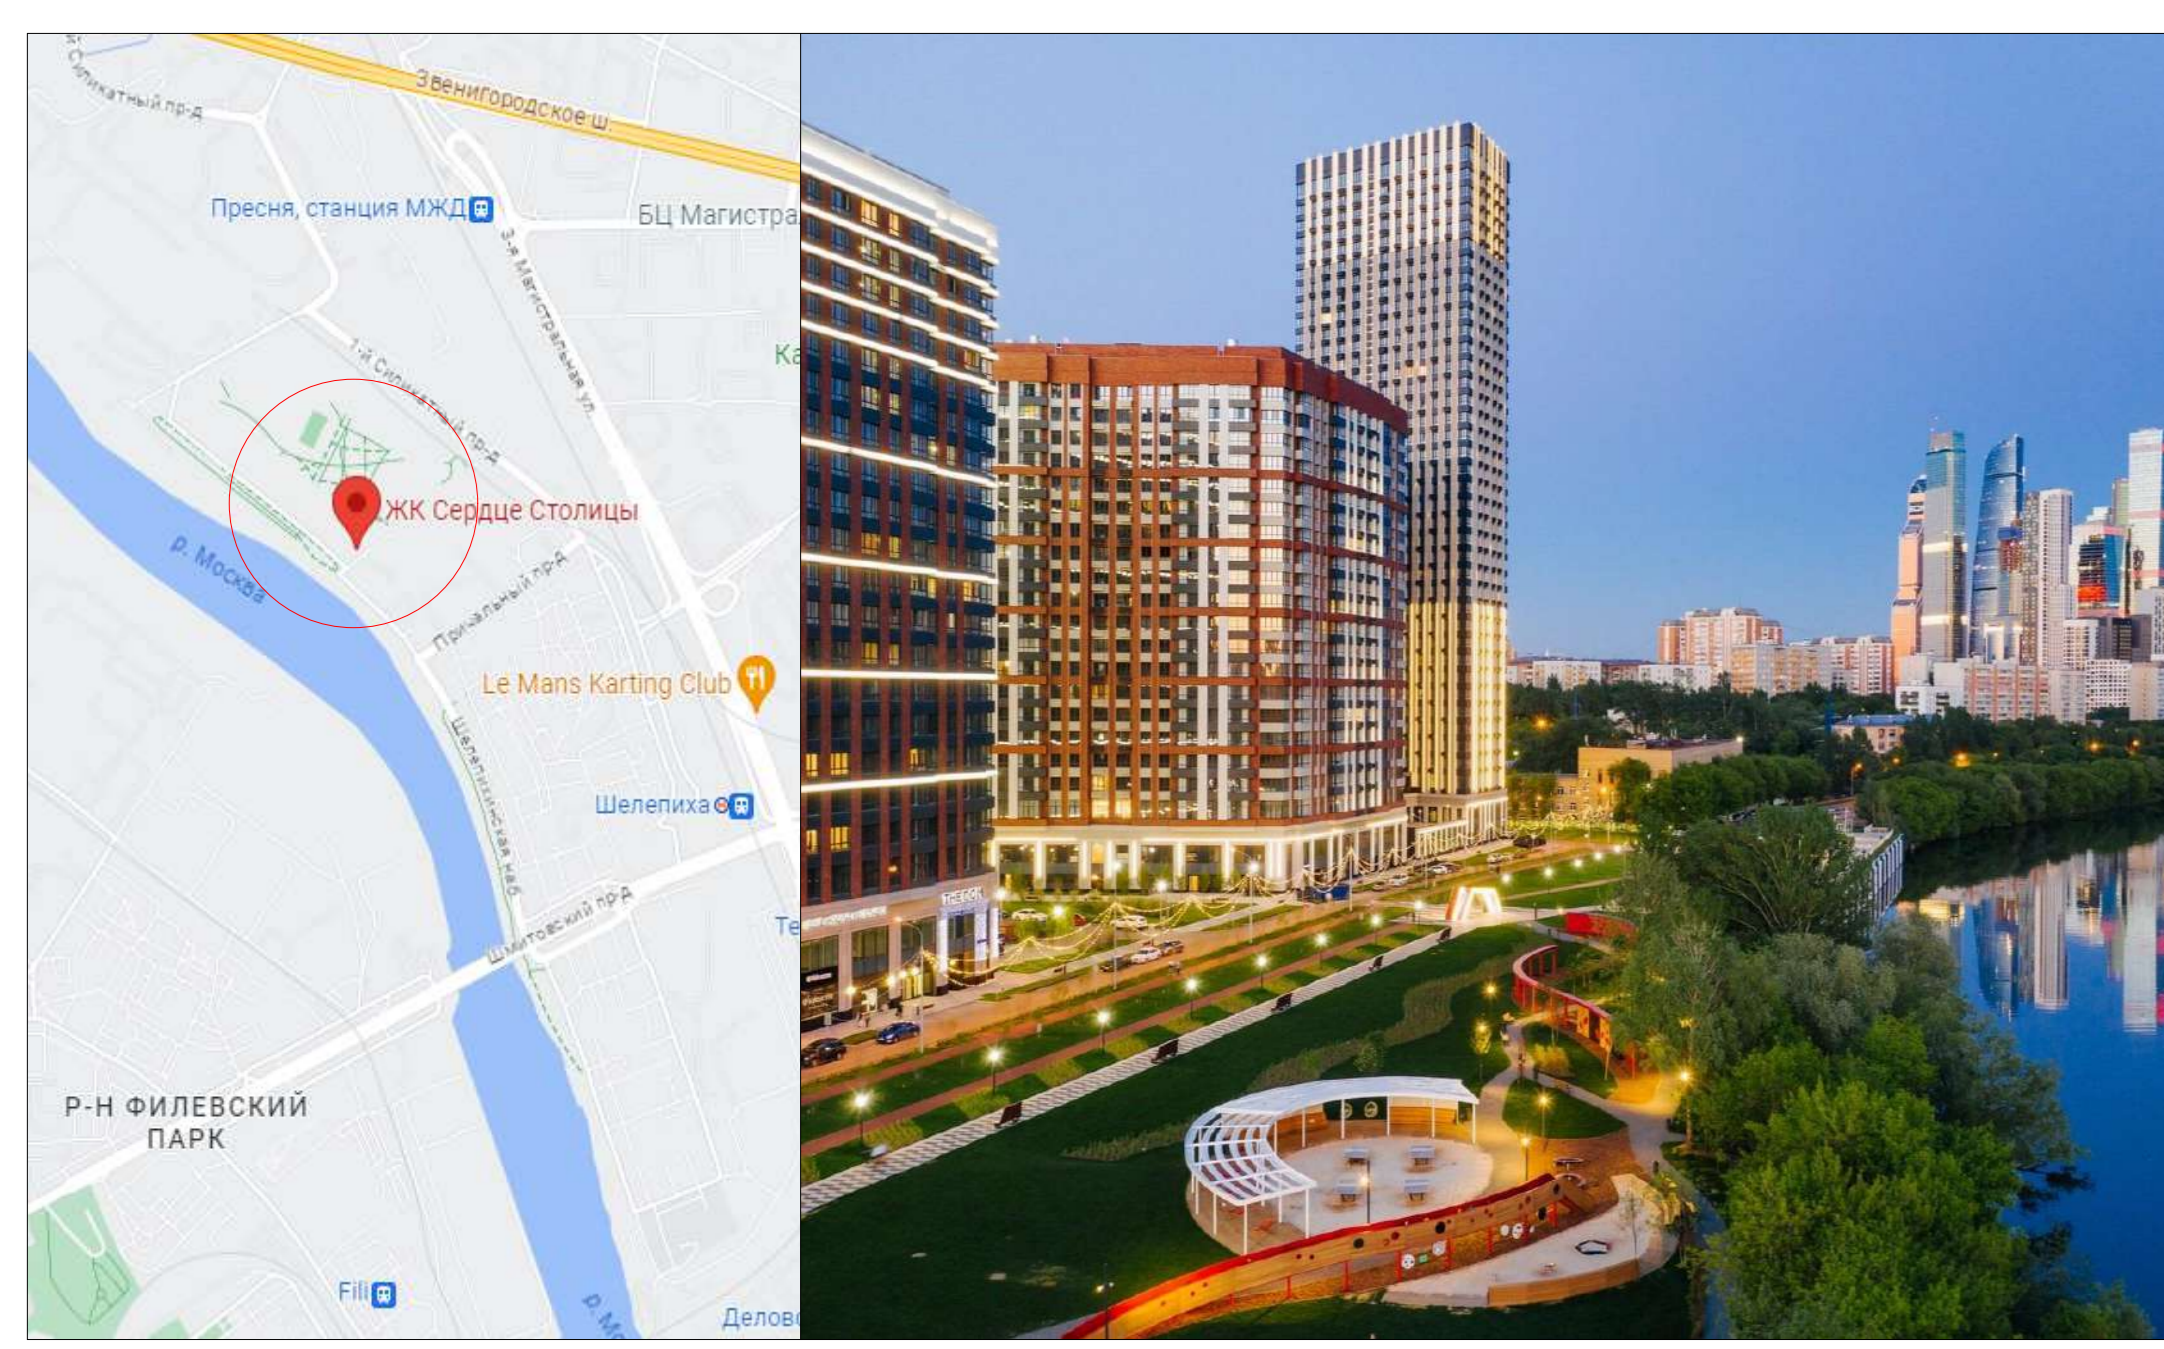

ОБМЕРНЫЙ ПЛАН М 1:70



ПЛАН МОНТАЖА КОНСТРУКЦИЙ М 1:70

ПЛАН РАССТАНОВКИ МЕБЕЛИ И ОБОРУДОВАНИЯ М 1:45

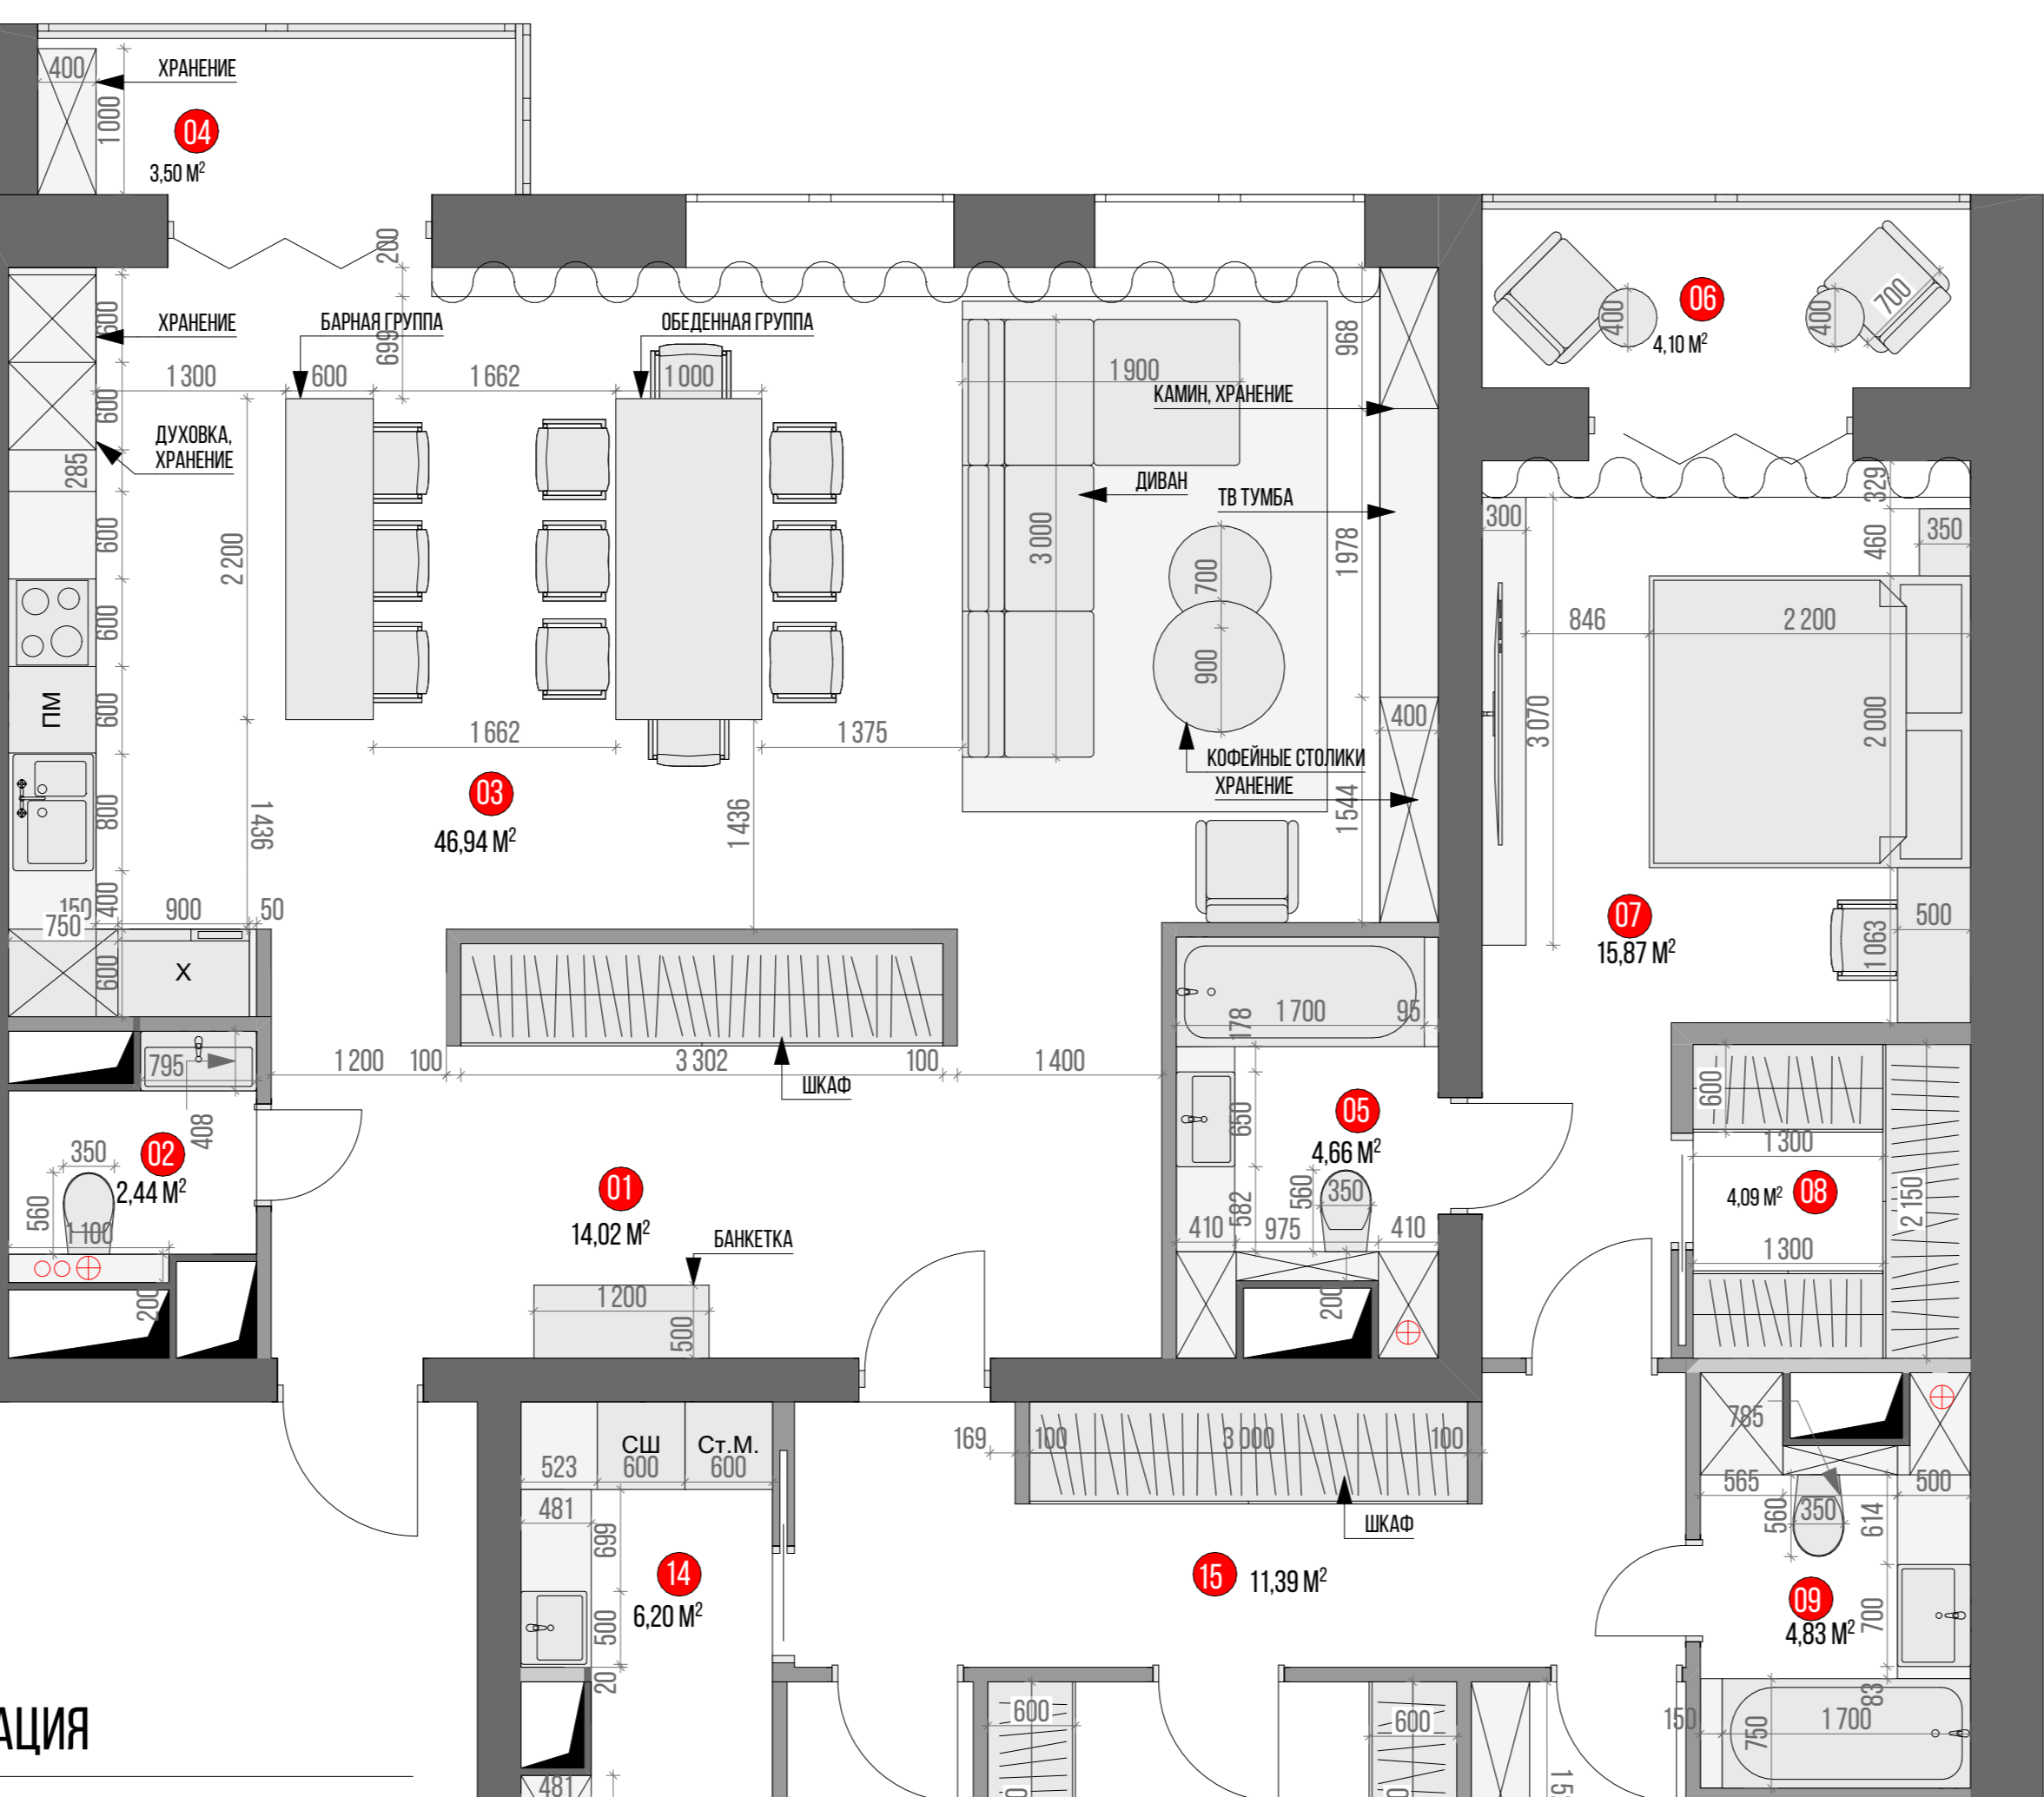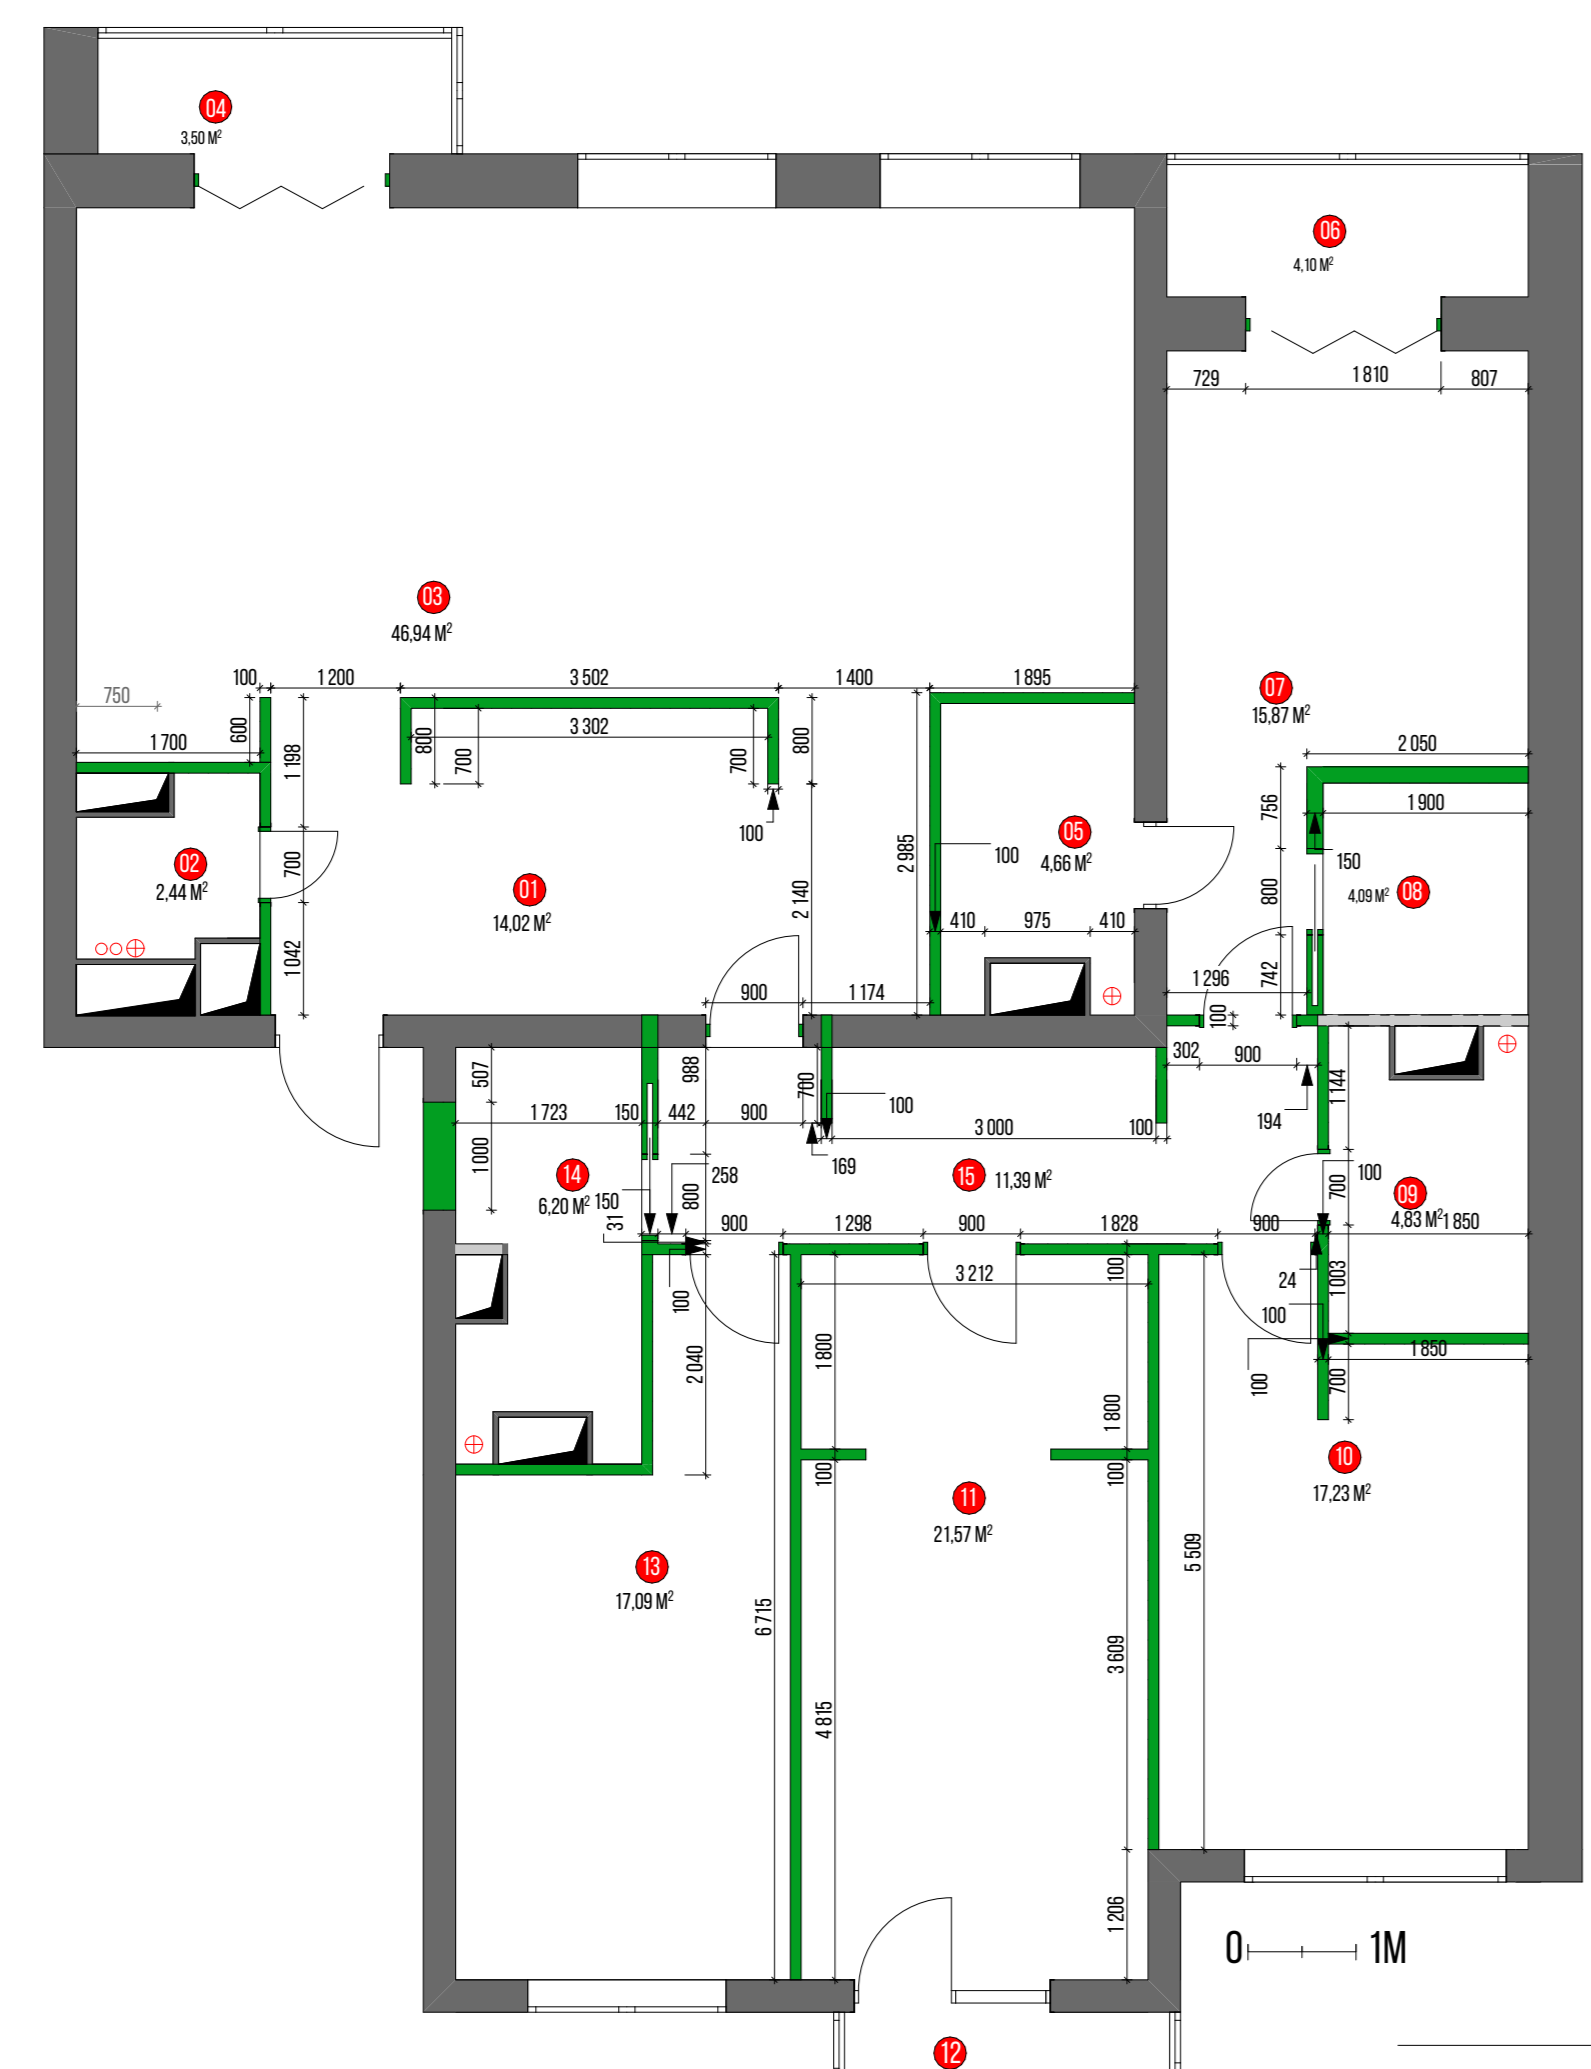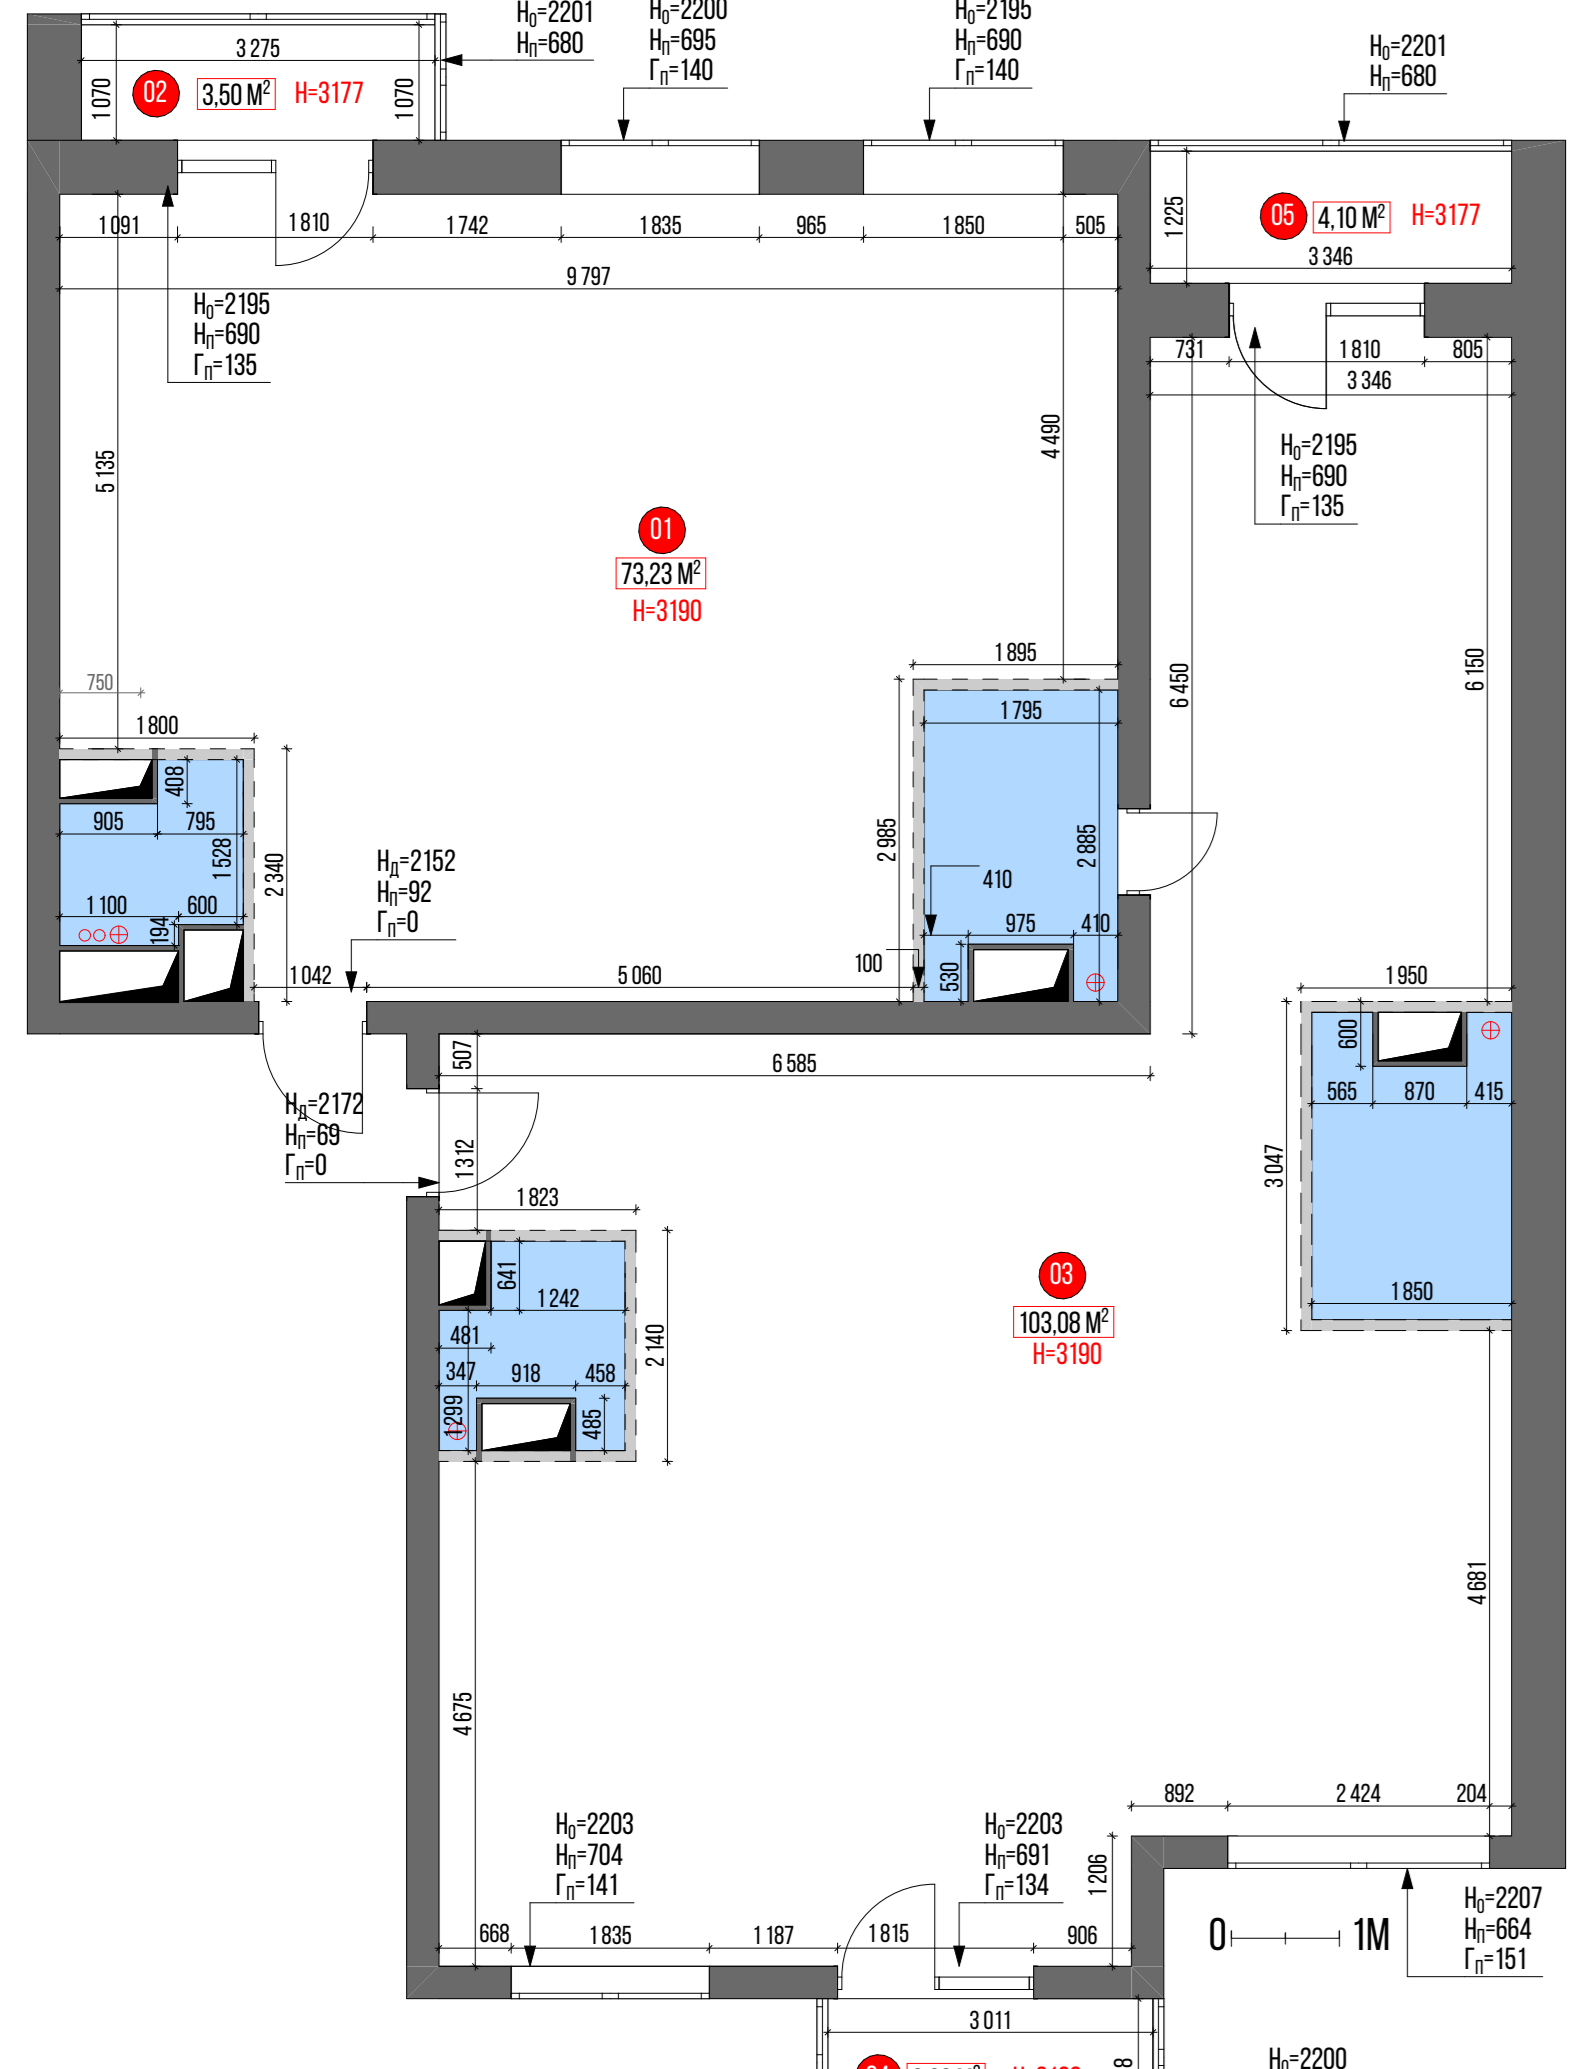

АКСОНОМЕТРИЯ 1

АКСОНОМЕТРИЯ 2

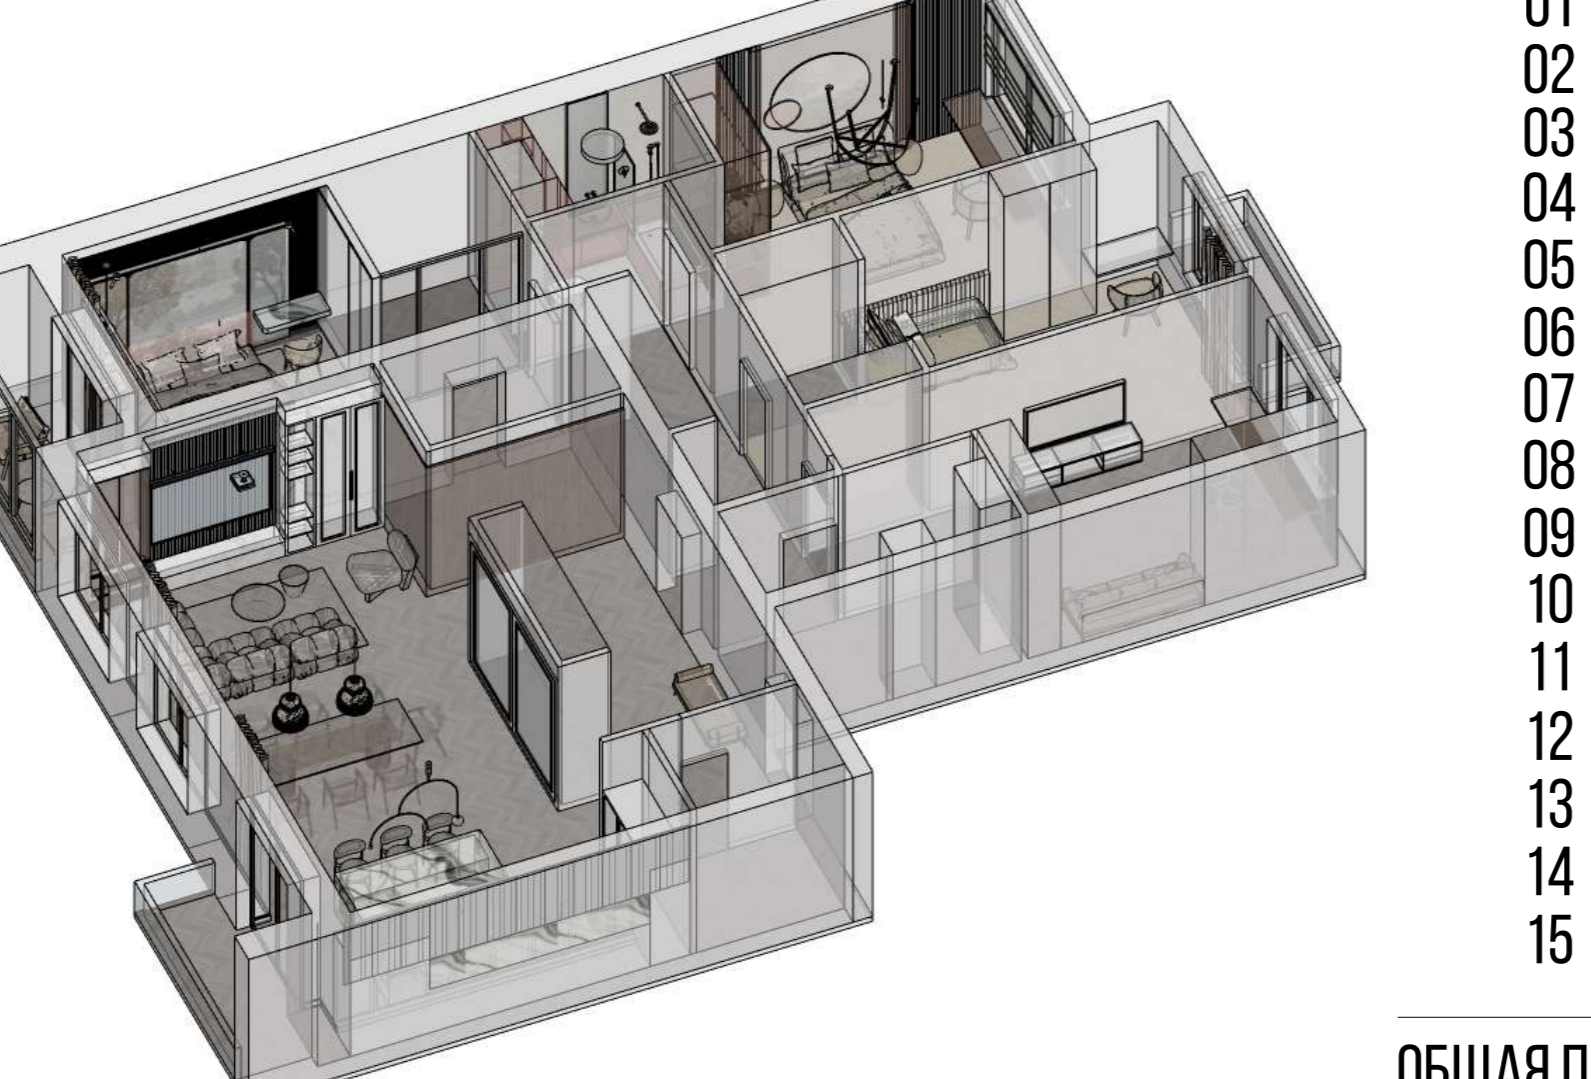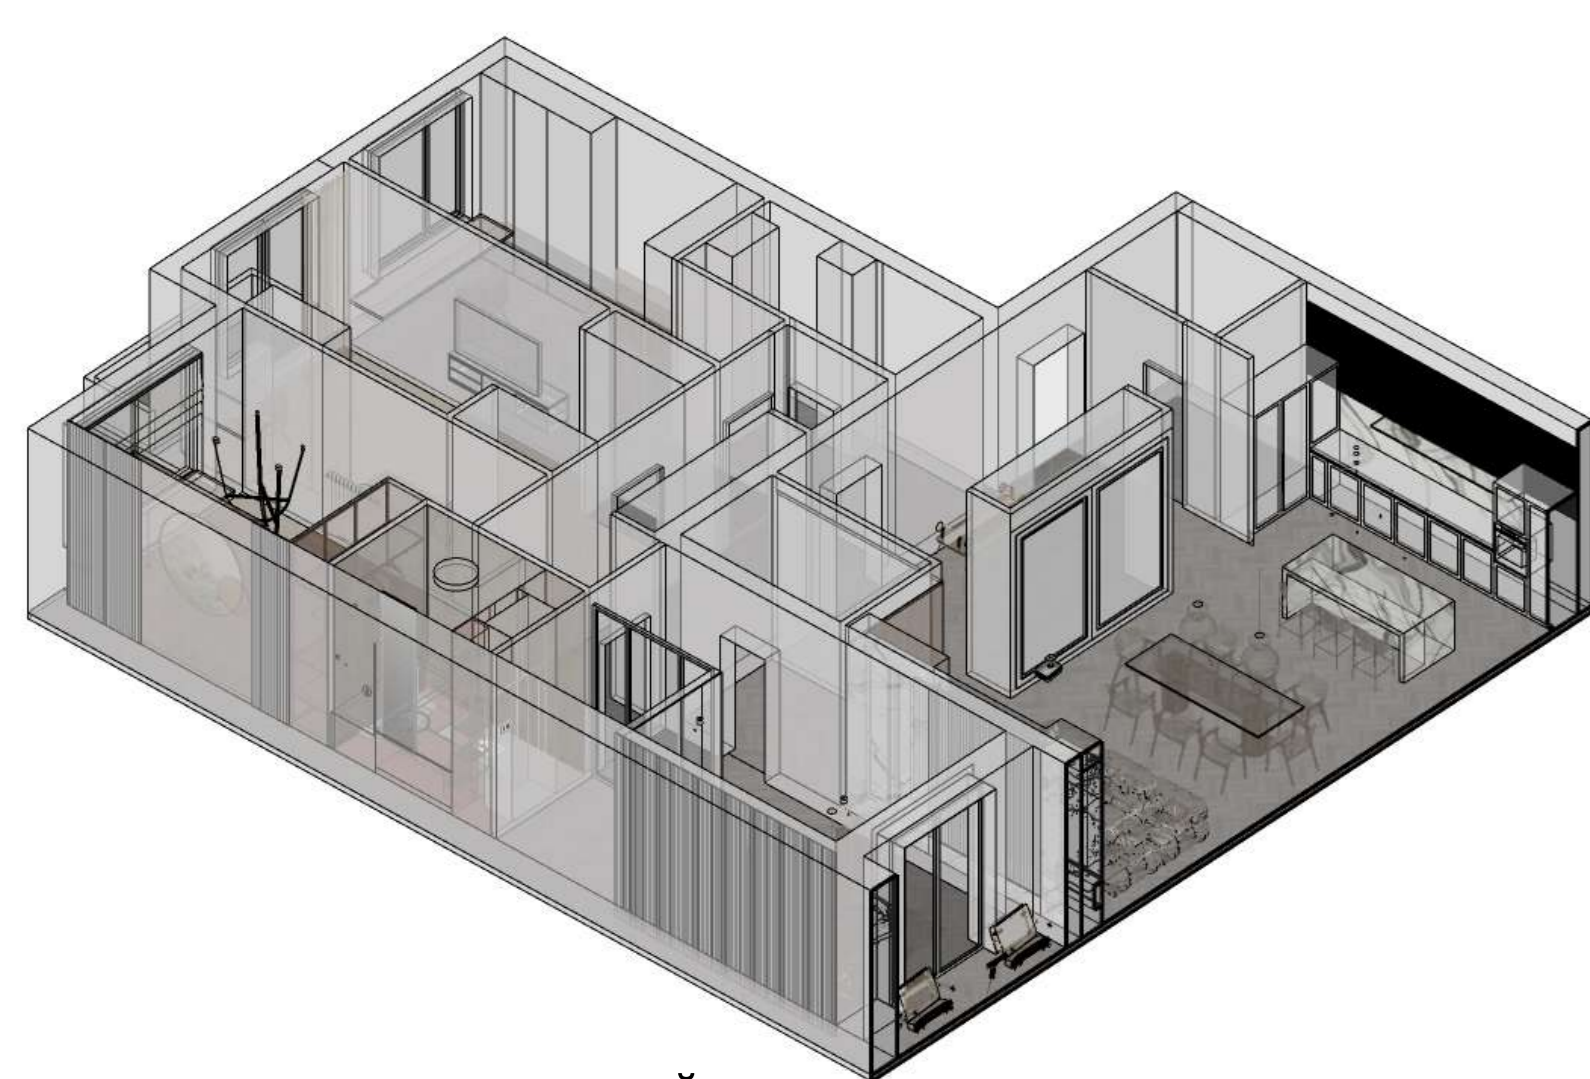

ЭКСПЛИКАЦИЯ

№	НАИМЕНОВАНИЕ	SM ²
01	ПРИХОЖАЯ	14,02
02	ГОСТЕВОЙ СУ	2,44
03	КУХНЯ-ГОСТИНАЯ	46,94
04	БАЛКОН 1	3,50
05	МАСТЕР-ВАННАЯ	4,66
06	ЛОДЖИЯ	4,10
07	МАСТЕР-СПАЛЬНЯ	15,87
08	ГАРДЕРОБНАЯ	4,09
09	ВАННАЯ	4,83
10	ДЕТСКАЯ 1	17,23
11	ДЕТСКАЯ 2	21,57
12	БАЛКОН 2	3,28
13	КАБИНЕТ	17,09
14	ХОЗ.БЛОК	6,20
15	КОРИДОР	11,39

ОБЩАЯ ПЛОЩАДЬ ПОМЕЩЕНИЙ БЕЗ УЧЕТА ПЕРЕГОРОДОК: 187,19

РАЗВЕРТКИ КУХНИ-ГОСТИНОЙ



SK DESIGN VENTO WIDE



КРЕСЛО GIO CHAIR



VERPAN SERIES 430 BAR CHAIR, DARK GREY




СВЕТИЛЬНИК ILAMP NORTH




ПОДВЕСНОЙ СВЕТИЛЬНИК ODEON LIGHT




КЕРАМОГРАНИТ ITALON ШАРМ ЭВО

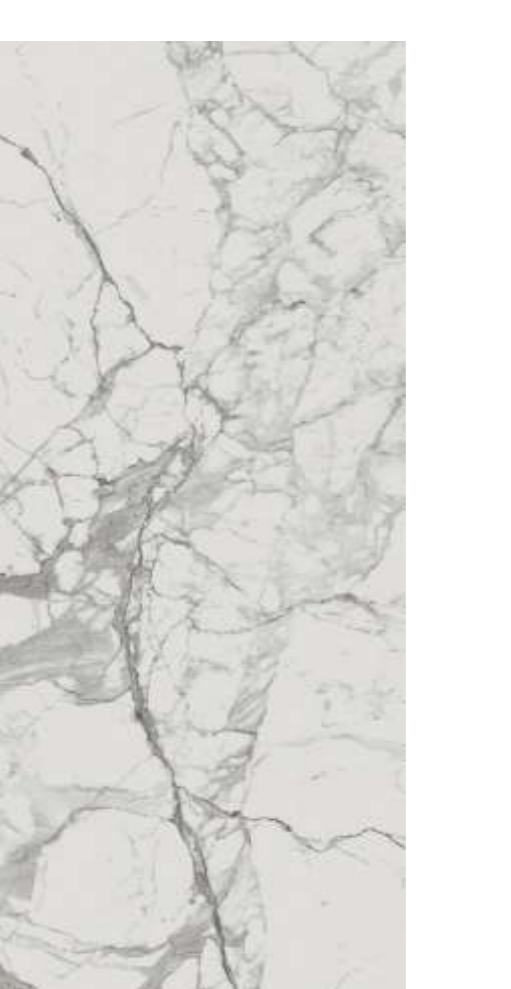

ПЛАН ЗОНИРОВАНИЯ ПРОСТРАНСТВА М 1:70

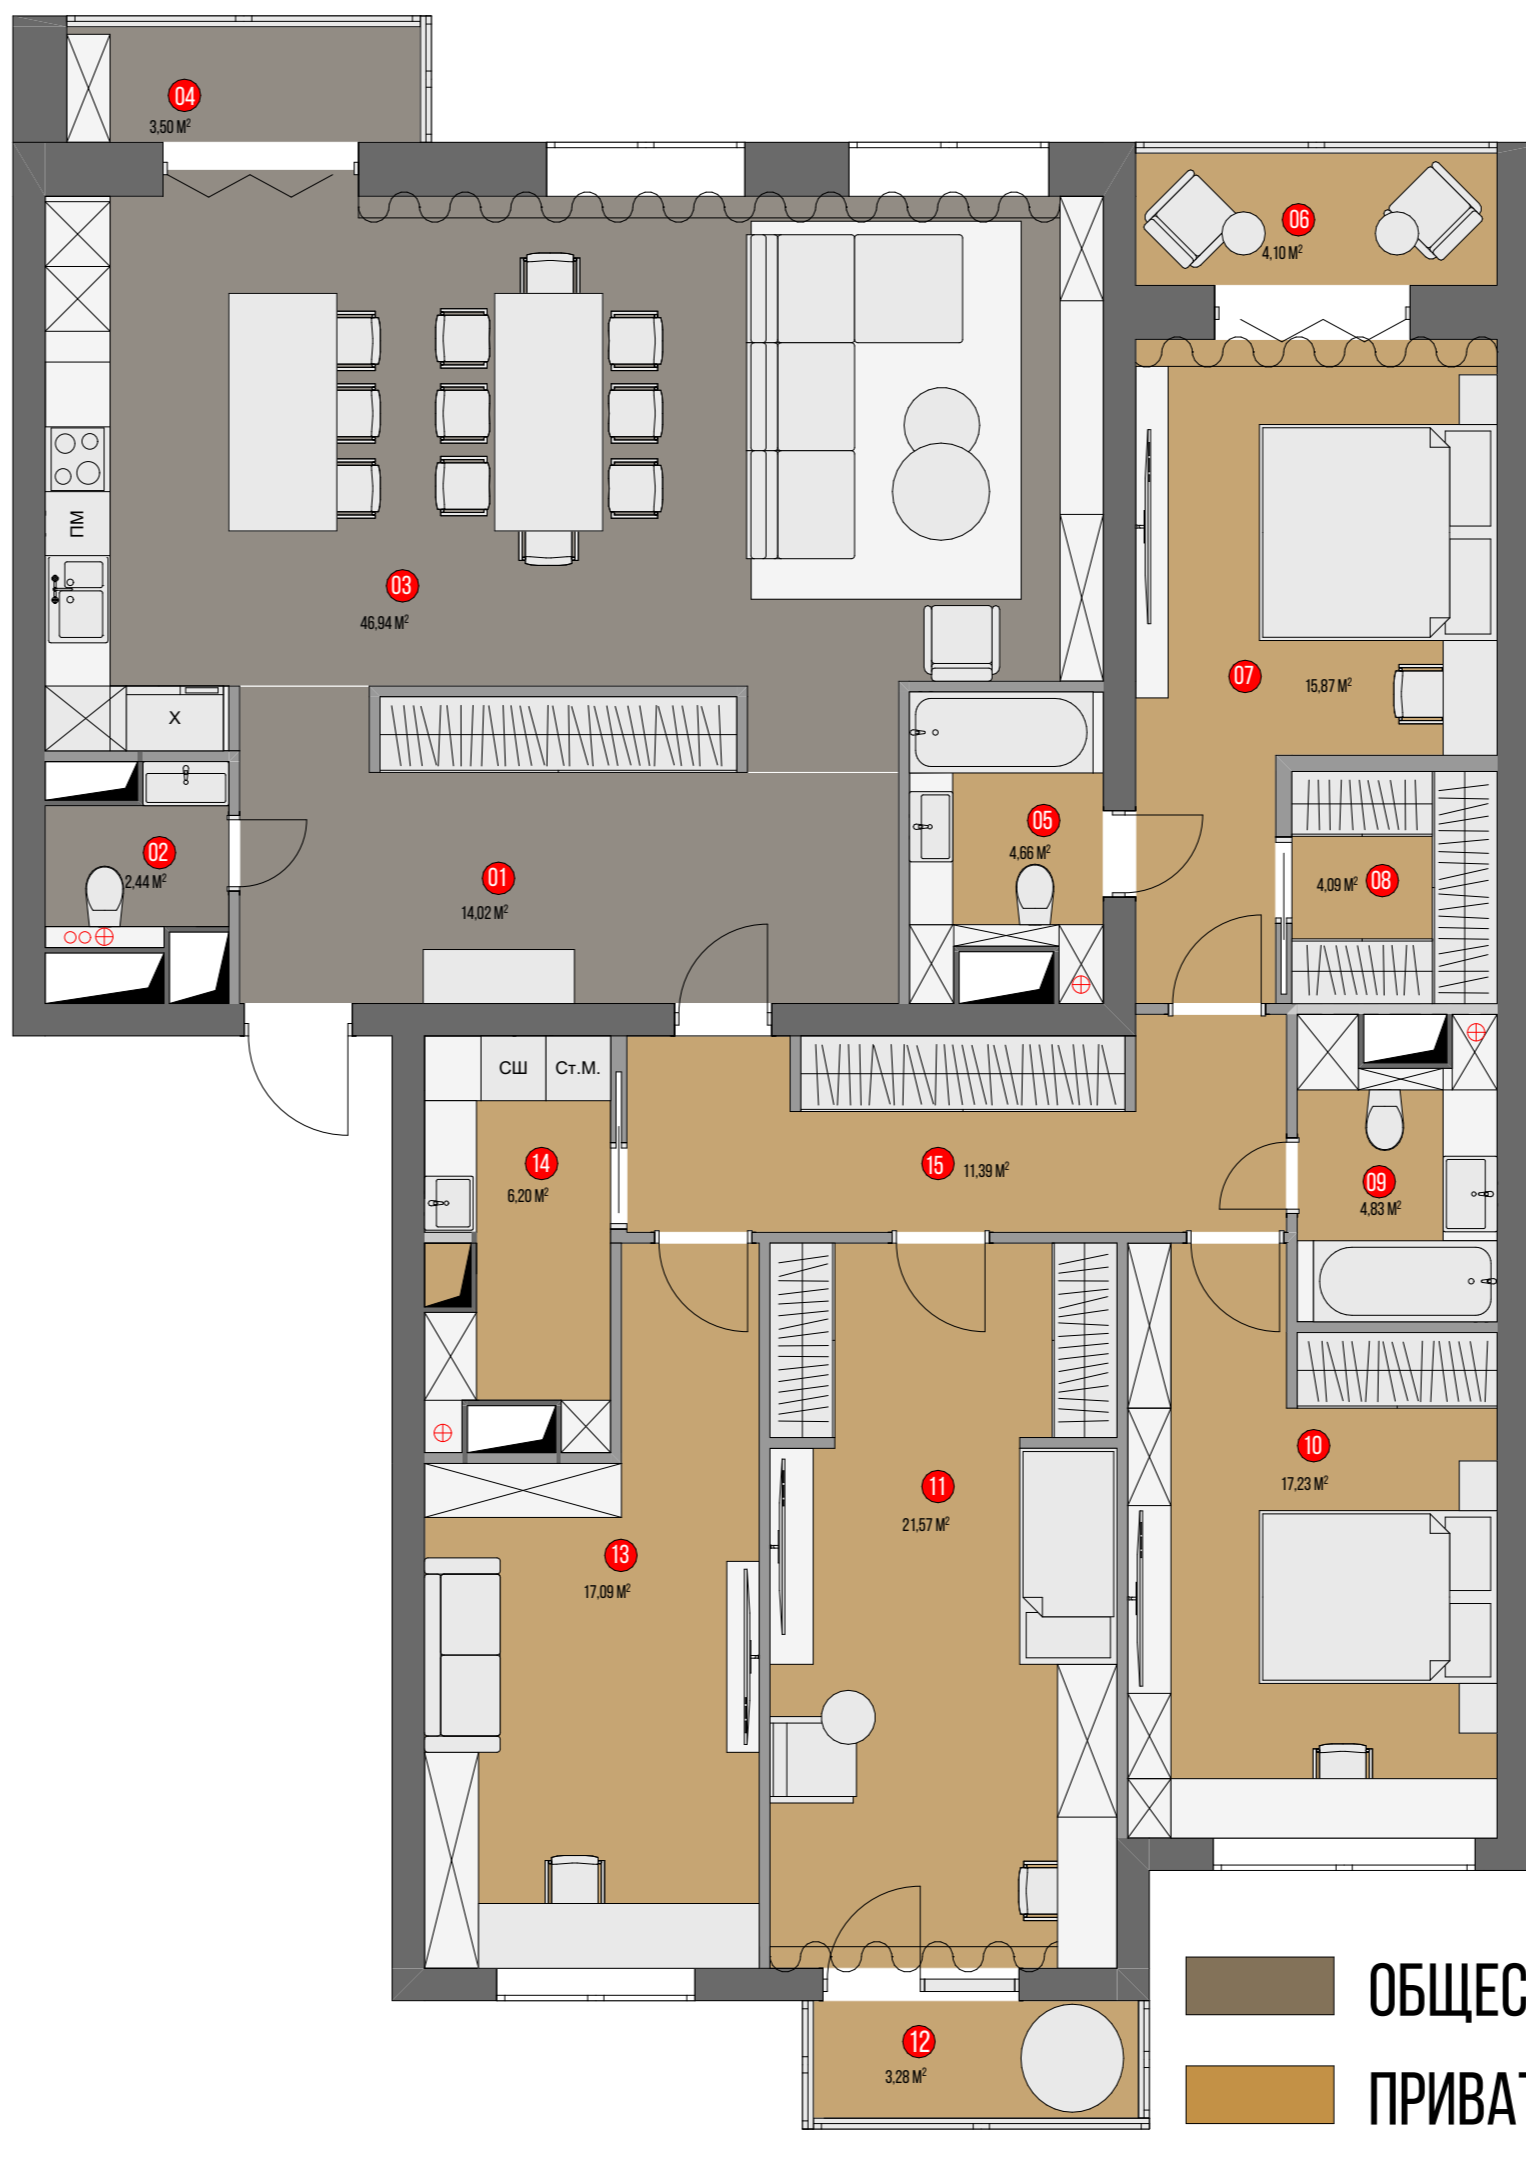

ПЛАН НАПОЛЬНЫХ ПОКРЫТИЙ М 1:70

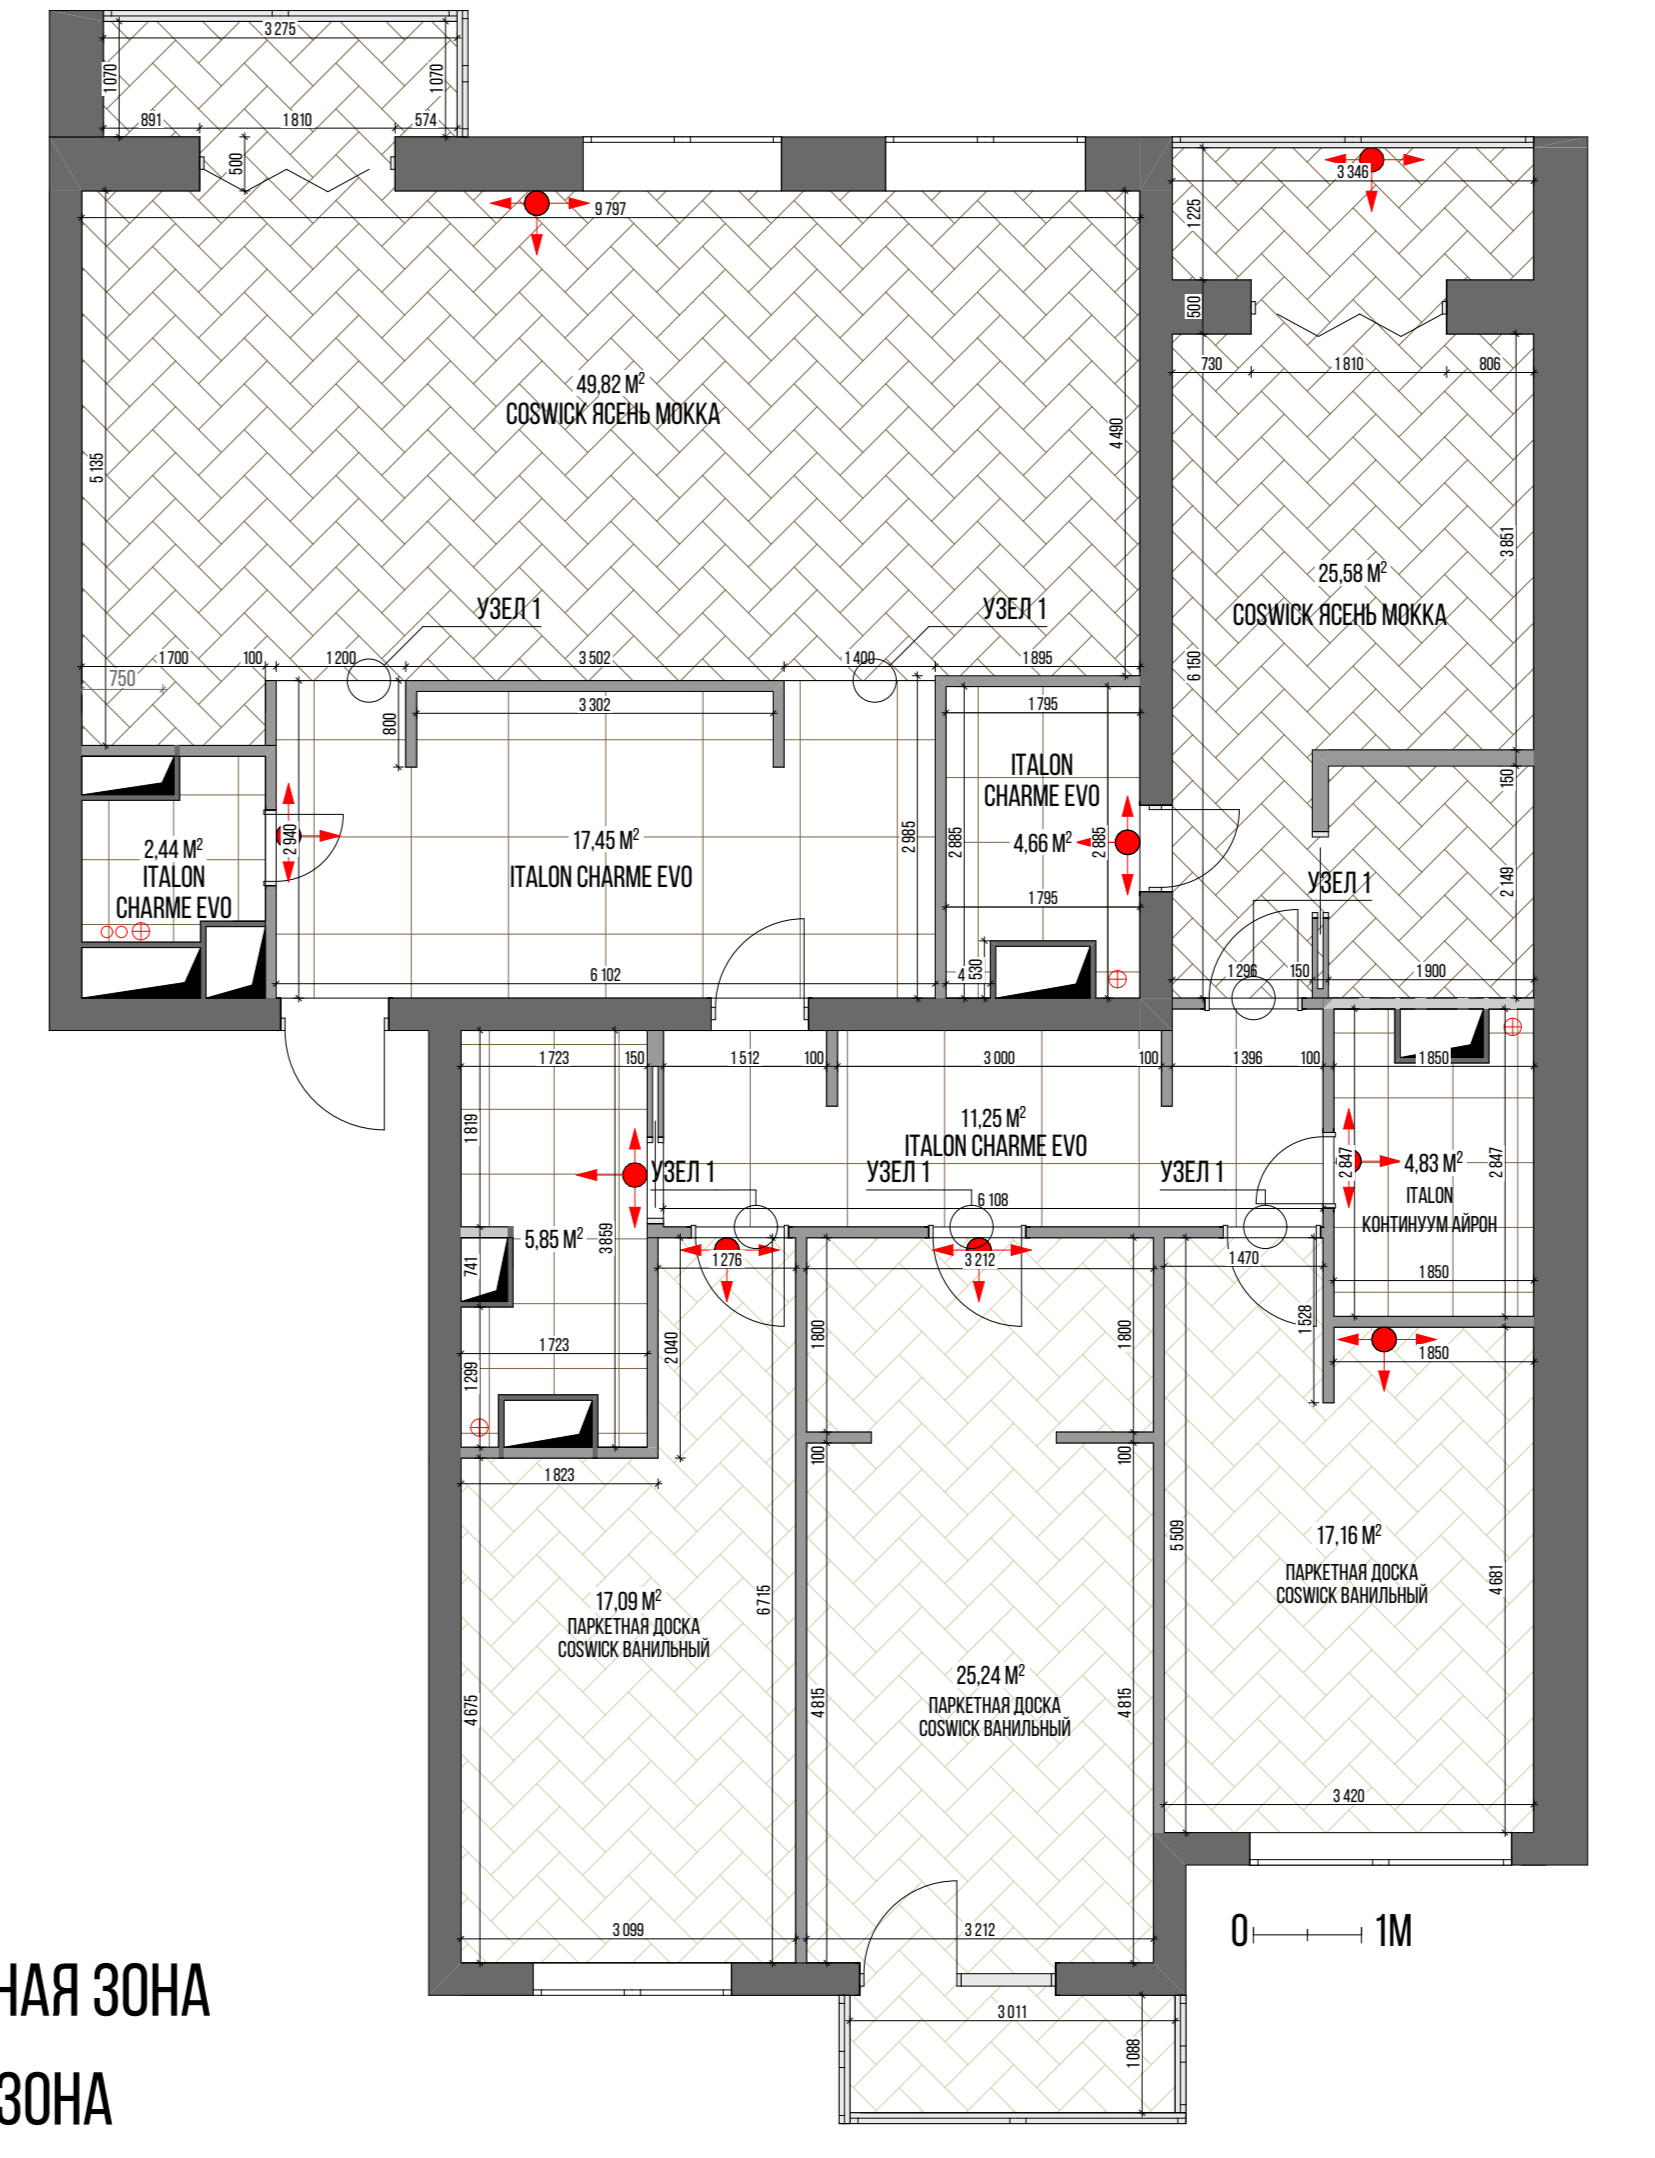

КЕРАМОГРАНИТ IMPRONTA LUX EXPERIENCE PANDA WHITE



ПАРКЕТ ЕЛКА ФРАНЦУЗСКАЯ COSWICK АРЕНЬ МОККА

