

# Проект частного жилого дома в Крыму



Фото объекта







Ситуационный план

Объектом данной выпускной работы является проект частного жилого дома в Крыму, который отражает творческий и технический подход к созданию комфортного и функционального жилого пространства, учитывающего климатические и культурные особенности региона. Основной целью проекта является разработка интерьера и экстерьера дома, который гармонично вписывается в природный ландшафт Крыма, сочетая современные тенденции с традиционными мотивами, характерными для местной архитектуры. В процессе работы учитывались особенности мягкого средиземноморского климата, что повлияло на выбор цветовой палитры, материалов и текстур, способствующих созданию уютной и светлой атмосферы в помещениях.



Особое внимание уделено планировке внутренних пространств, обеспечивающей удобство и эргономичность, а также максимальное использование естественного освещения. Цветовые решения и декоративные элементы подобраны таким образом, чтобы создать ощущение простора и гармонии, а также отражать индивидуальность заказчика. Ландшафтное оформление территории дополняет общий замысел проекта, создавая зоны отдыха и визуально объединяя дом с окружающей природой.

3 Этаж

Генеральный план

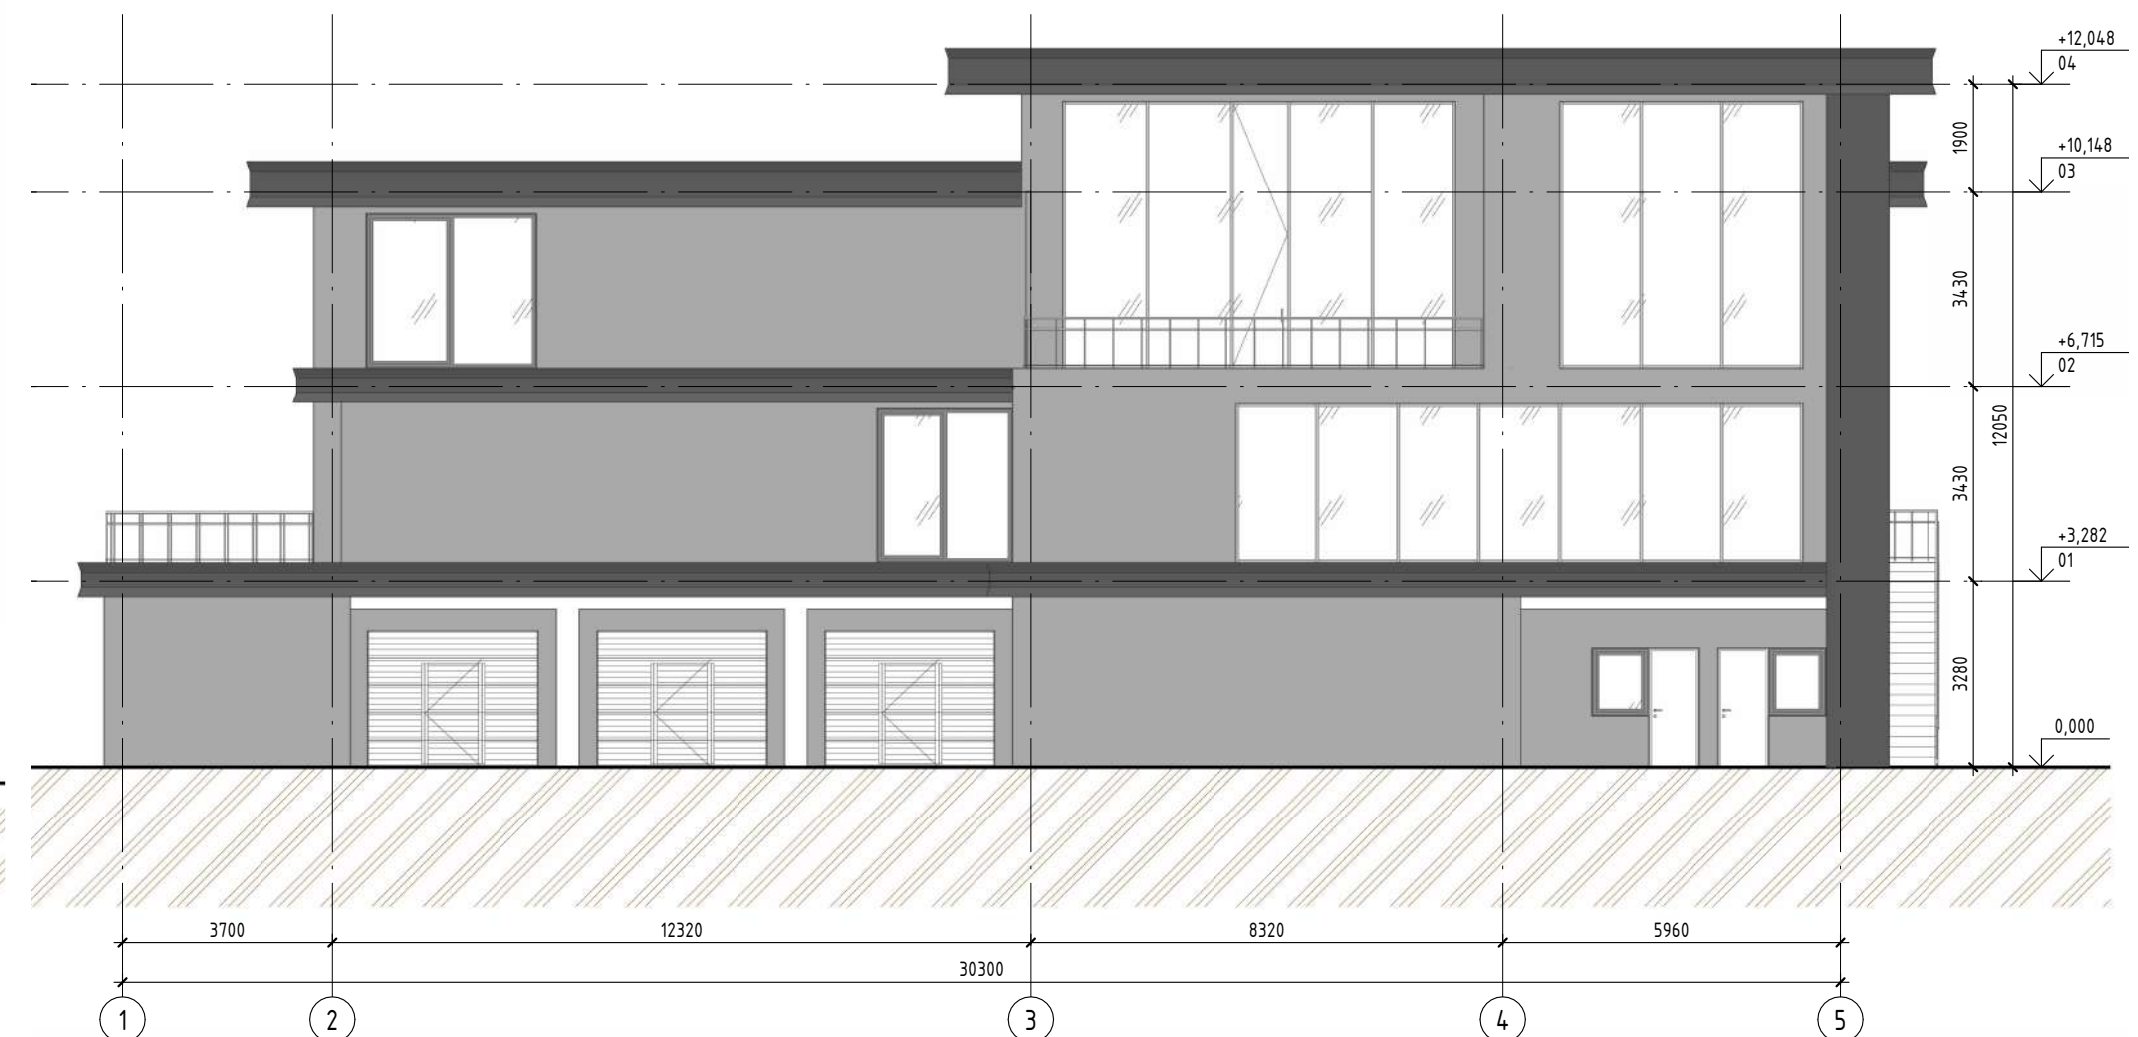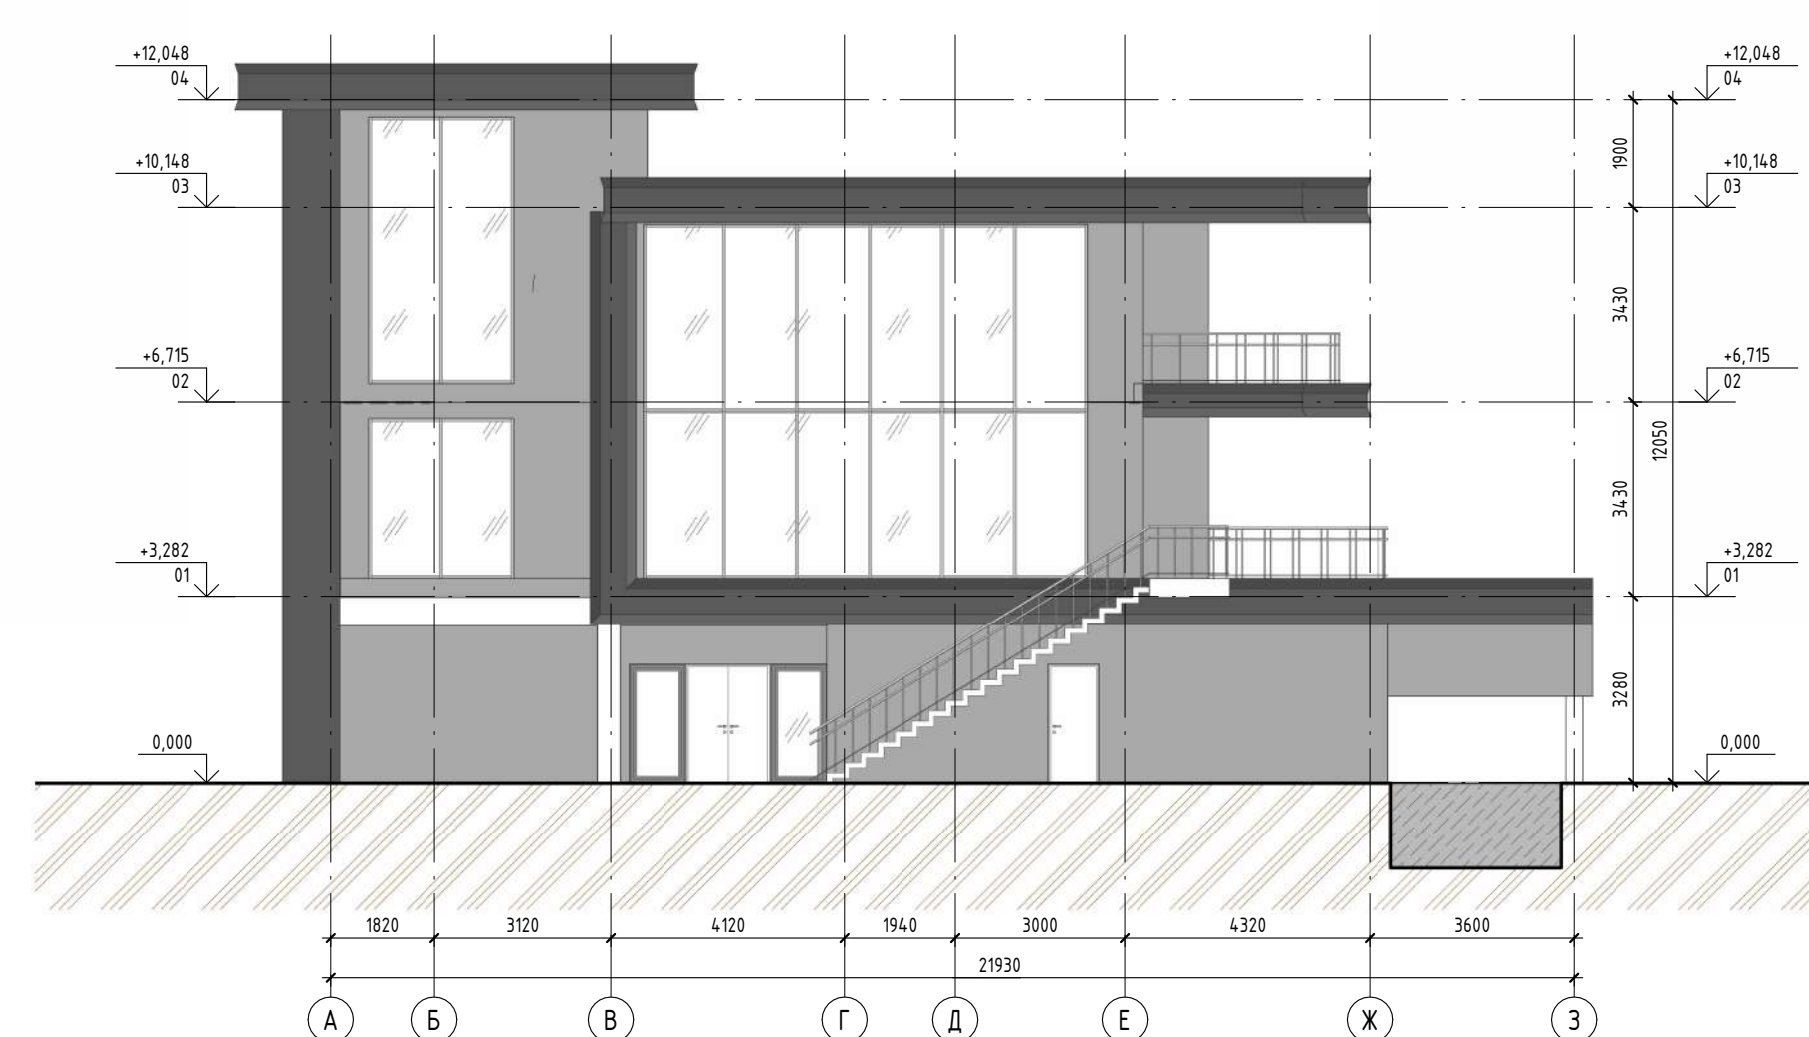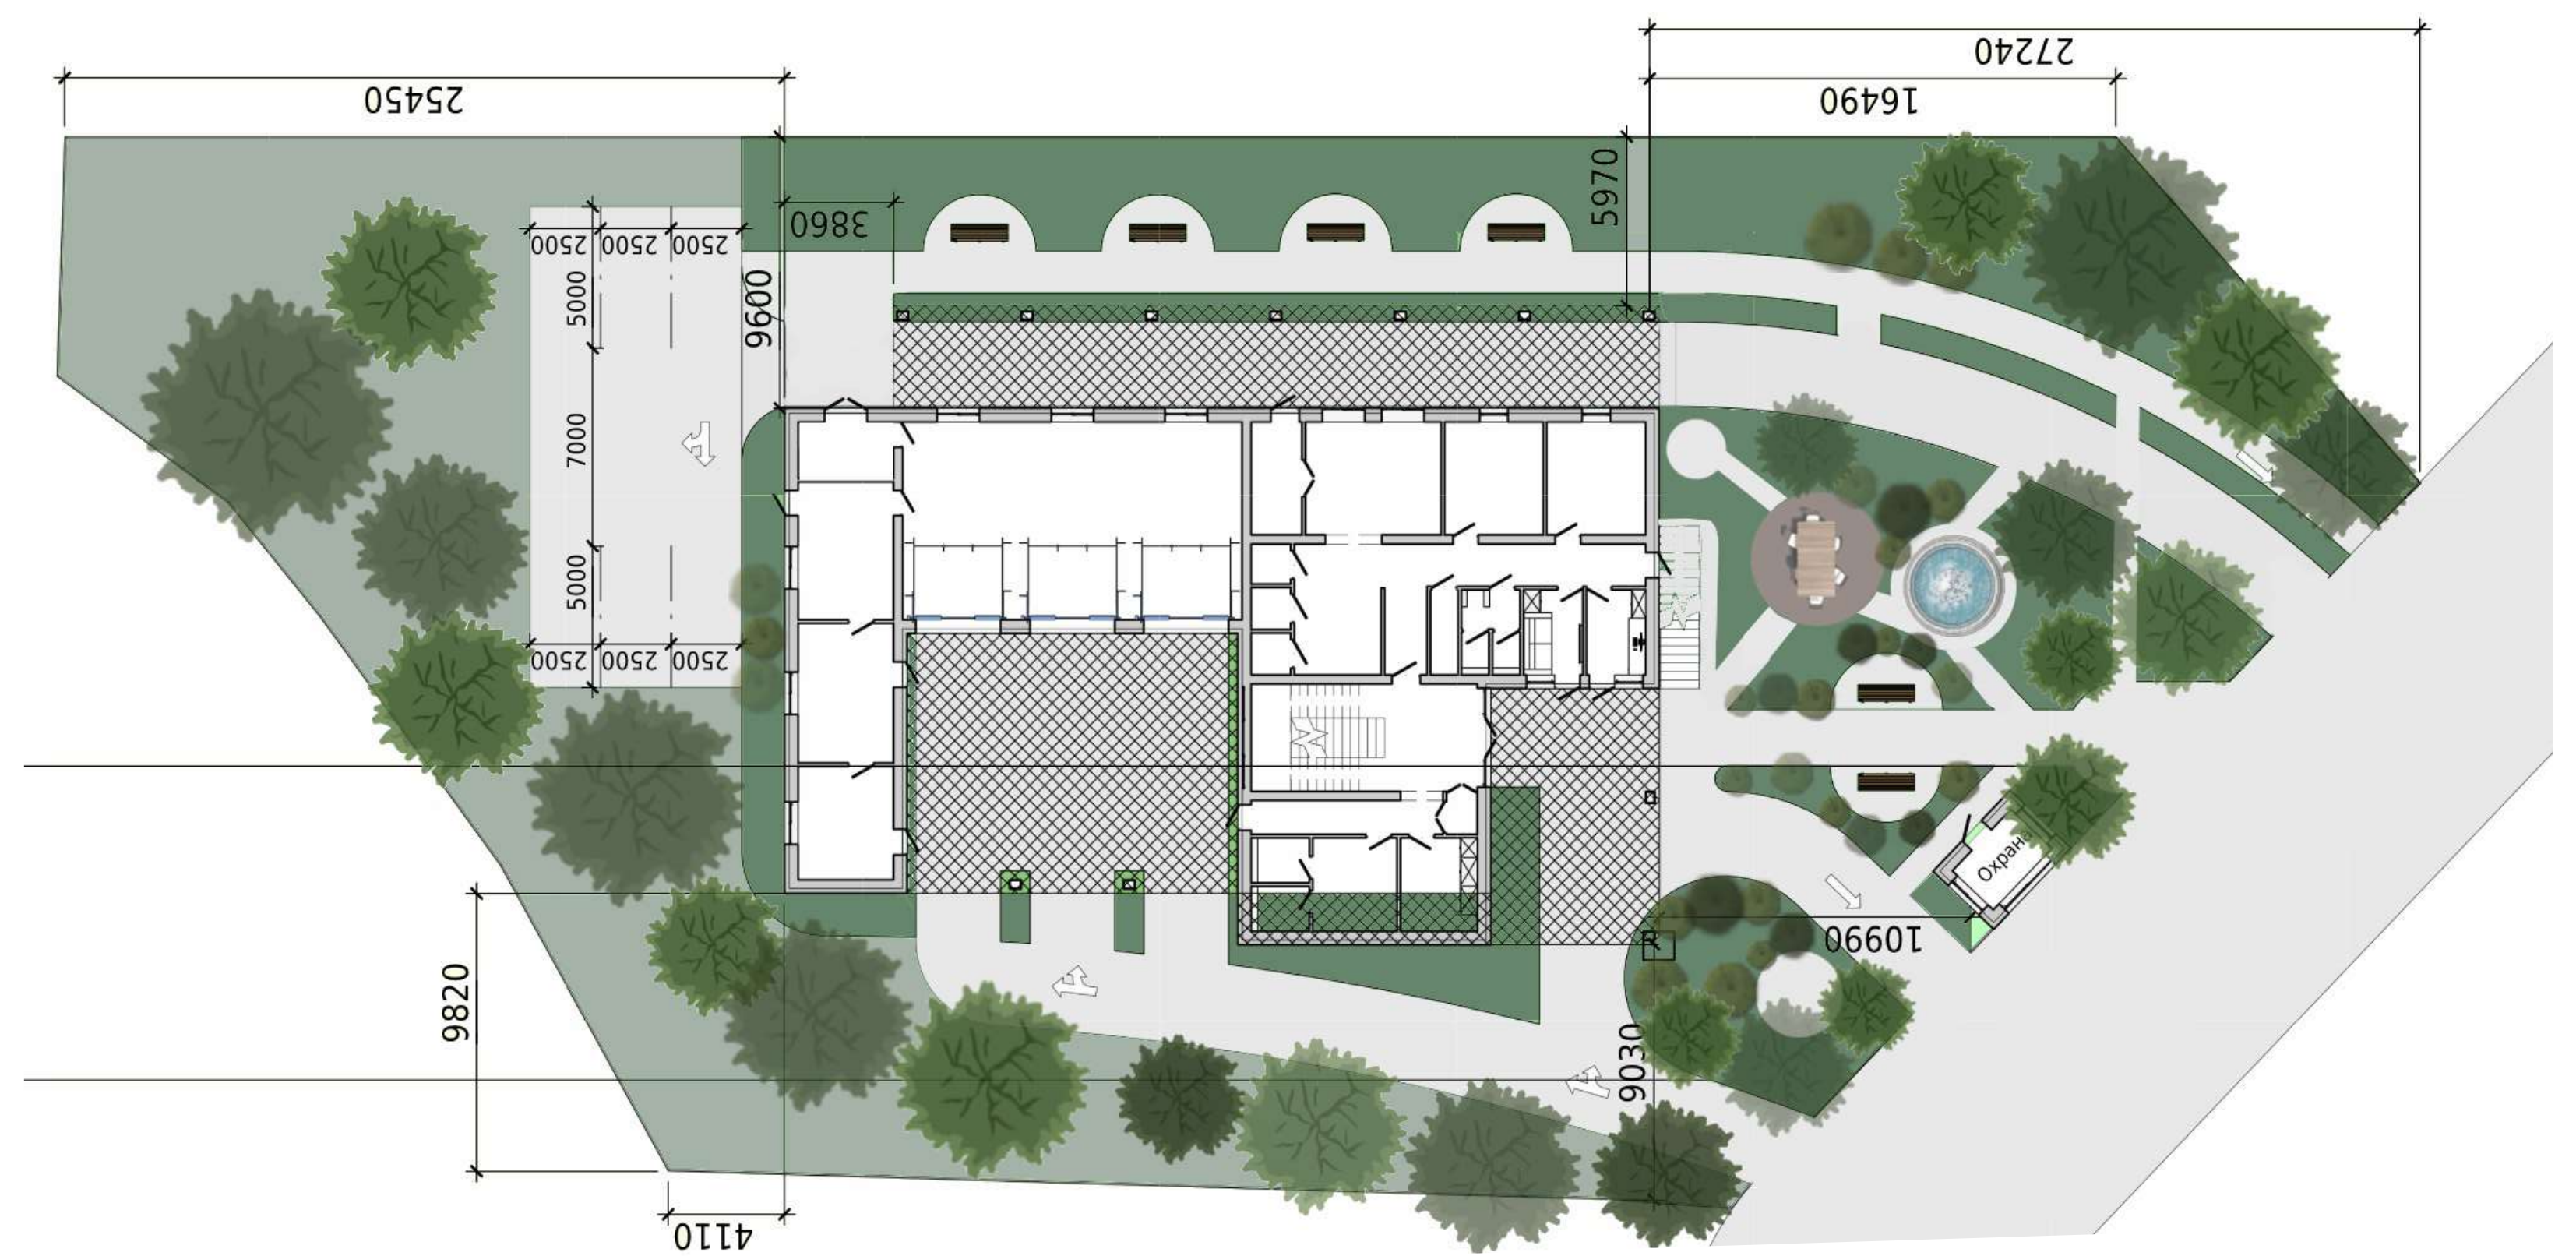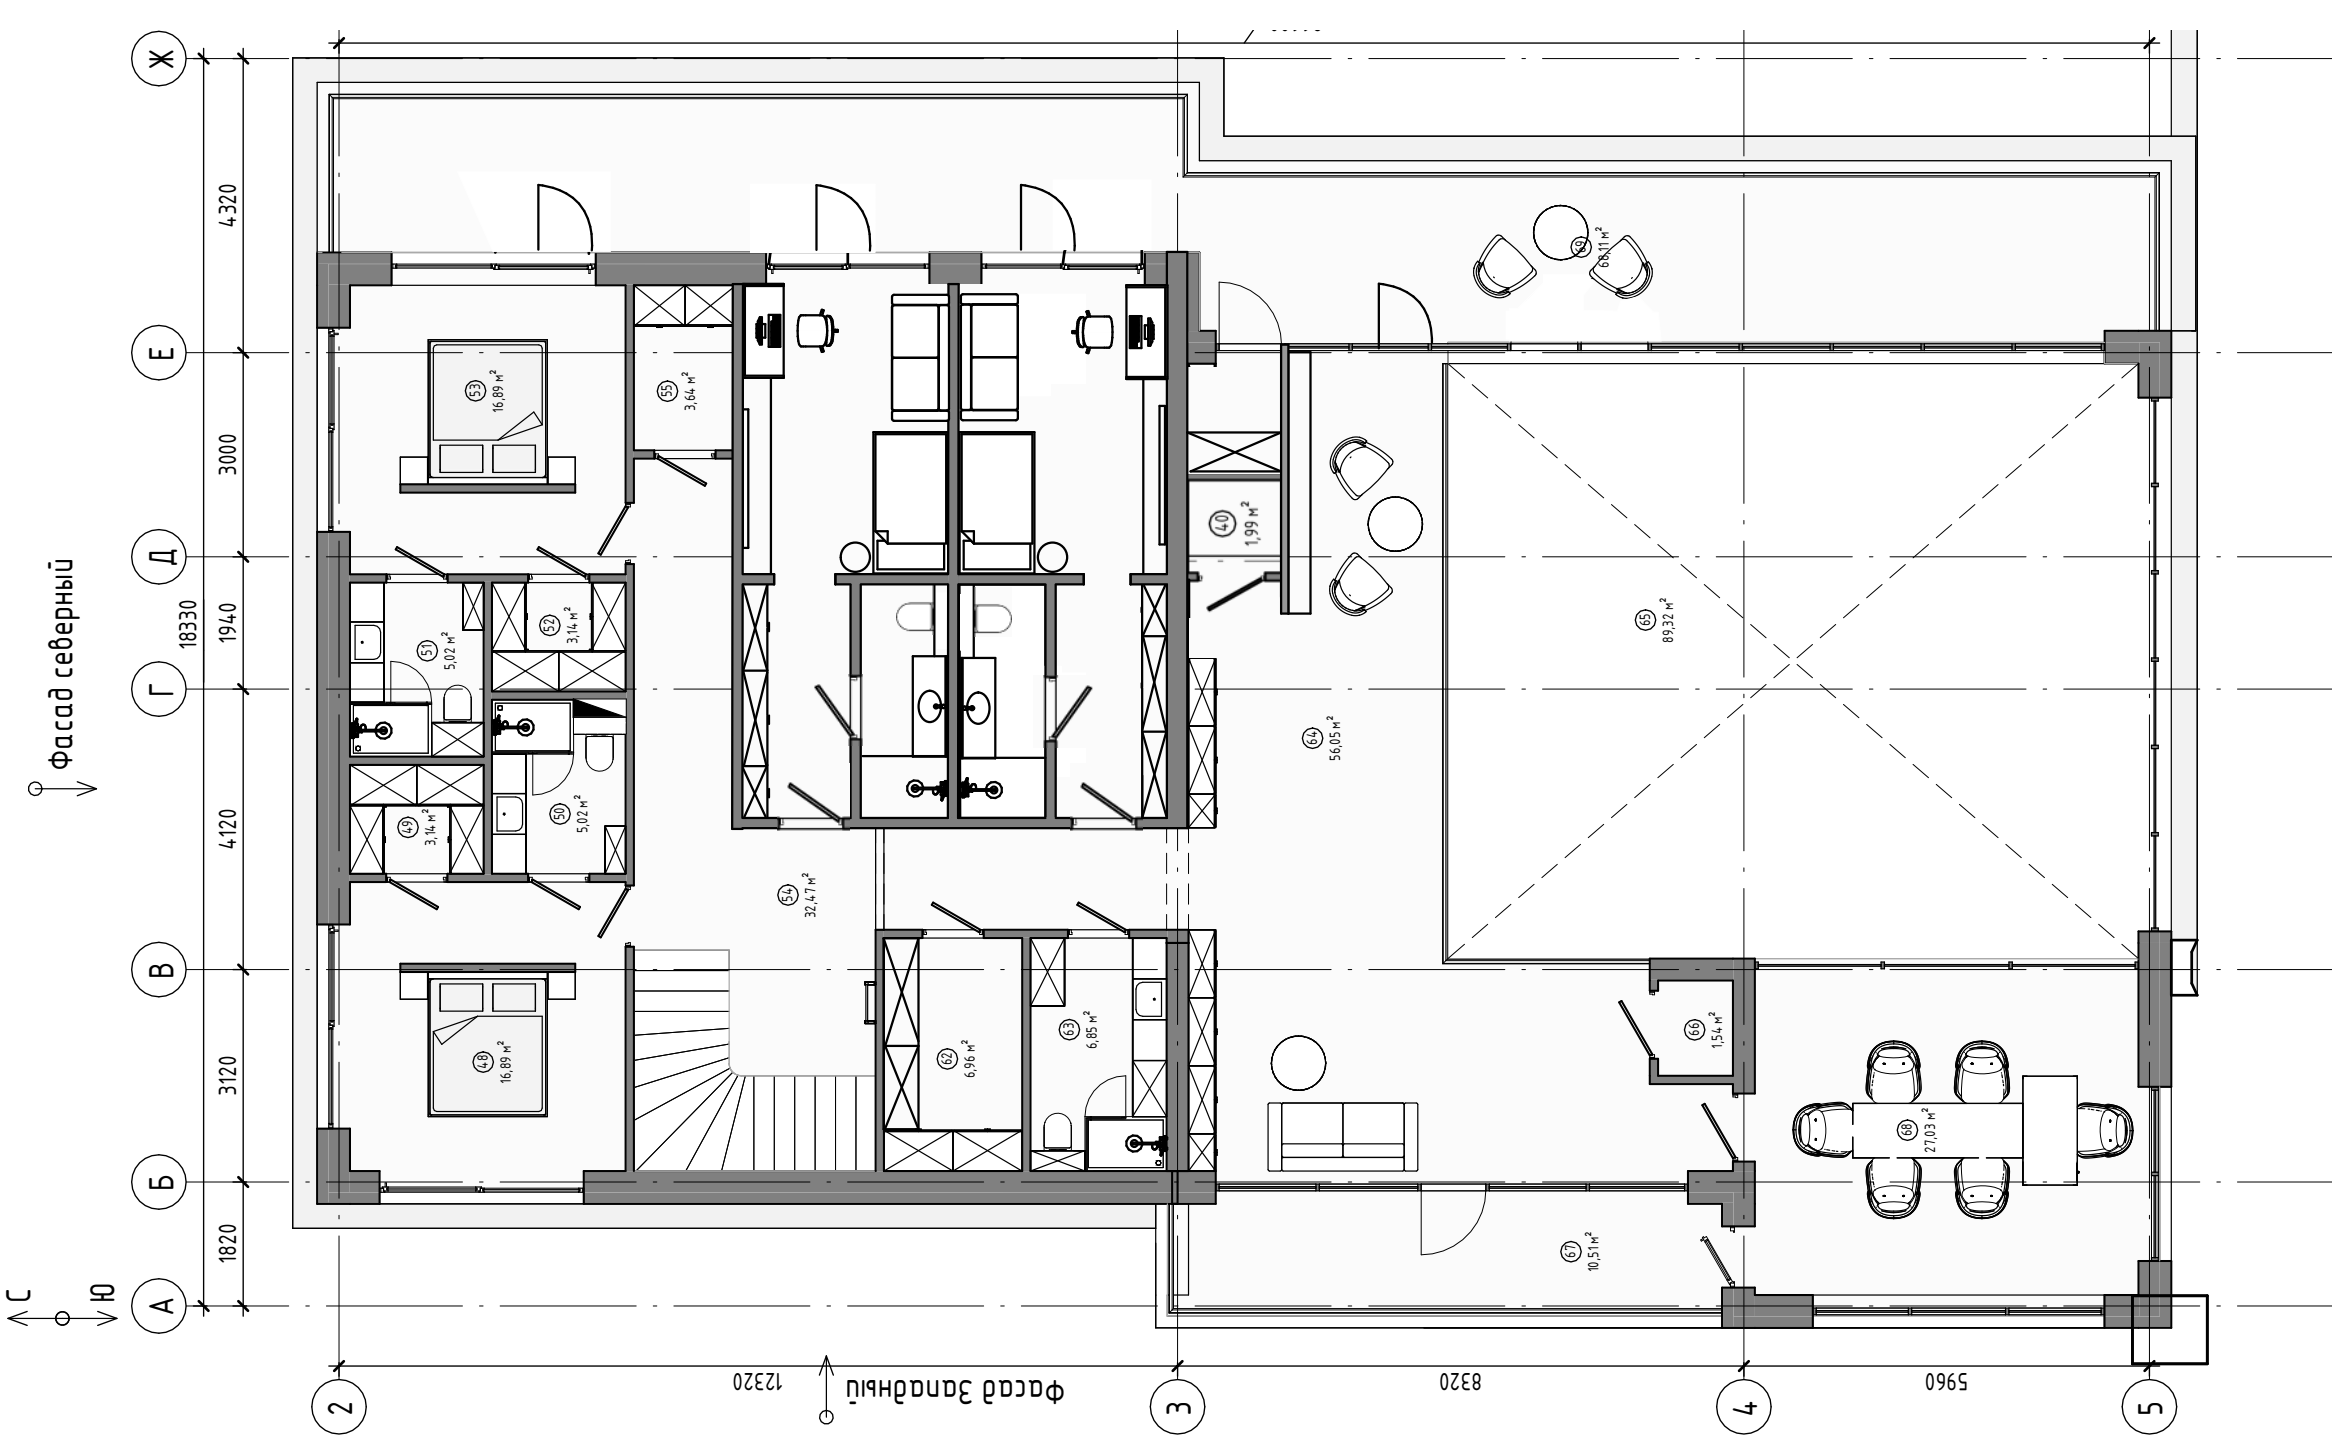

Аксометрии

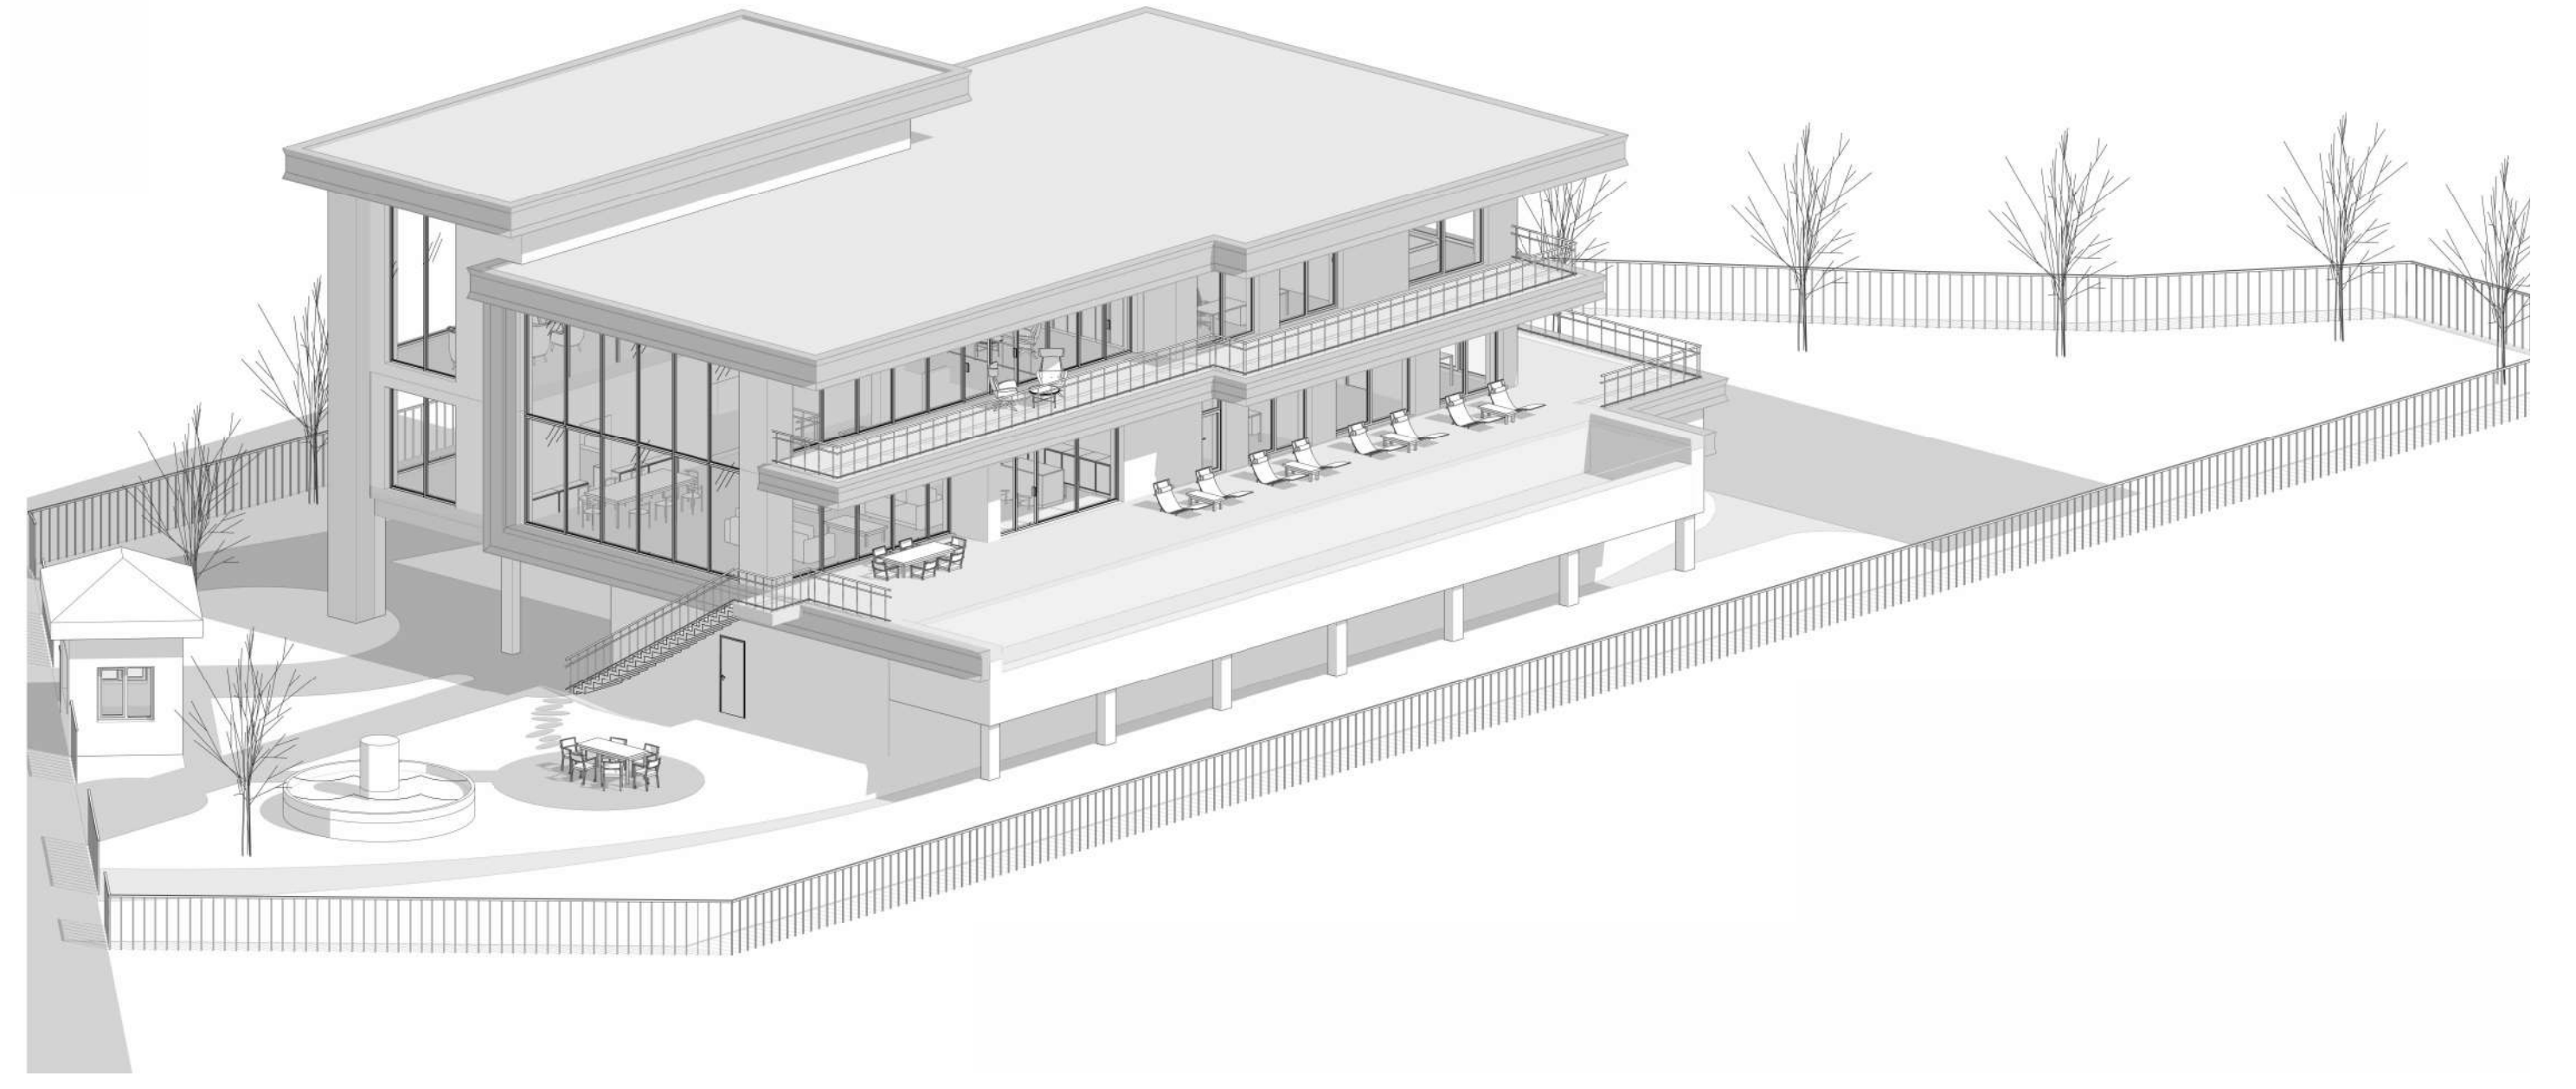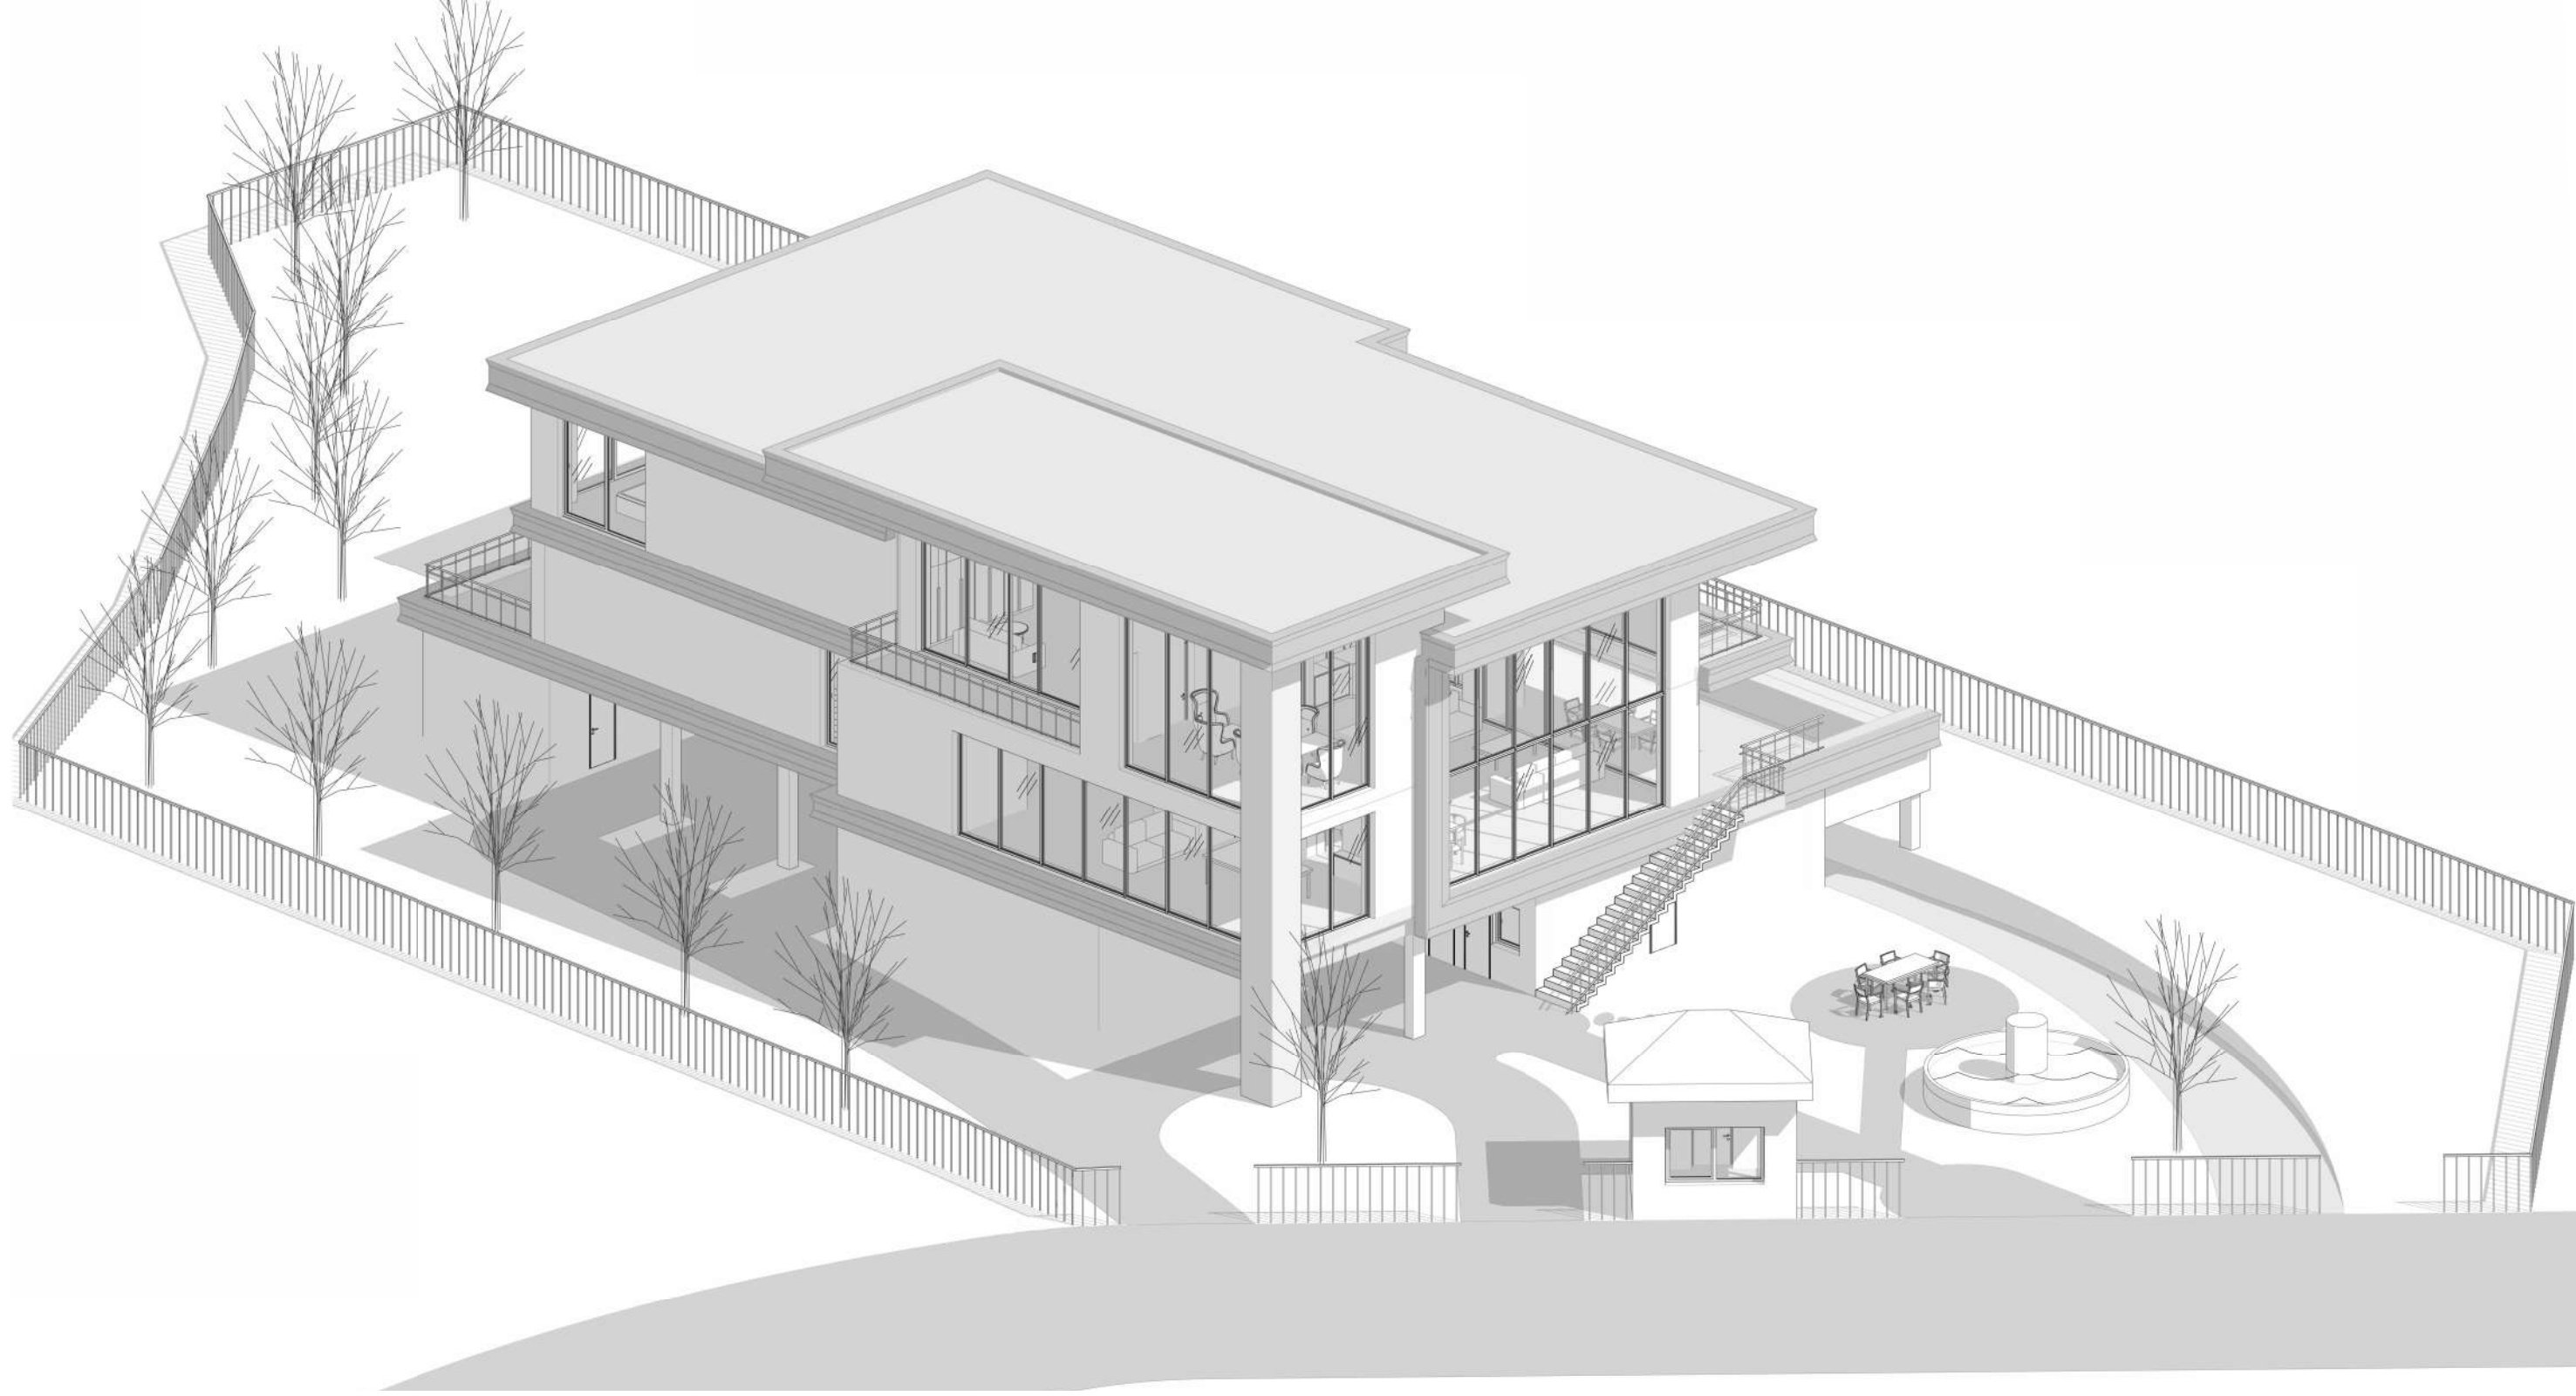



1 Этаж



2 Этаж



Разрезы

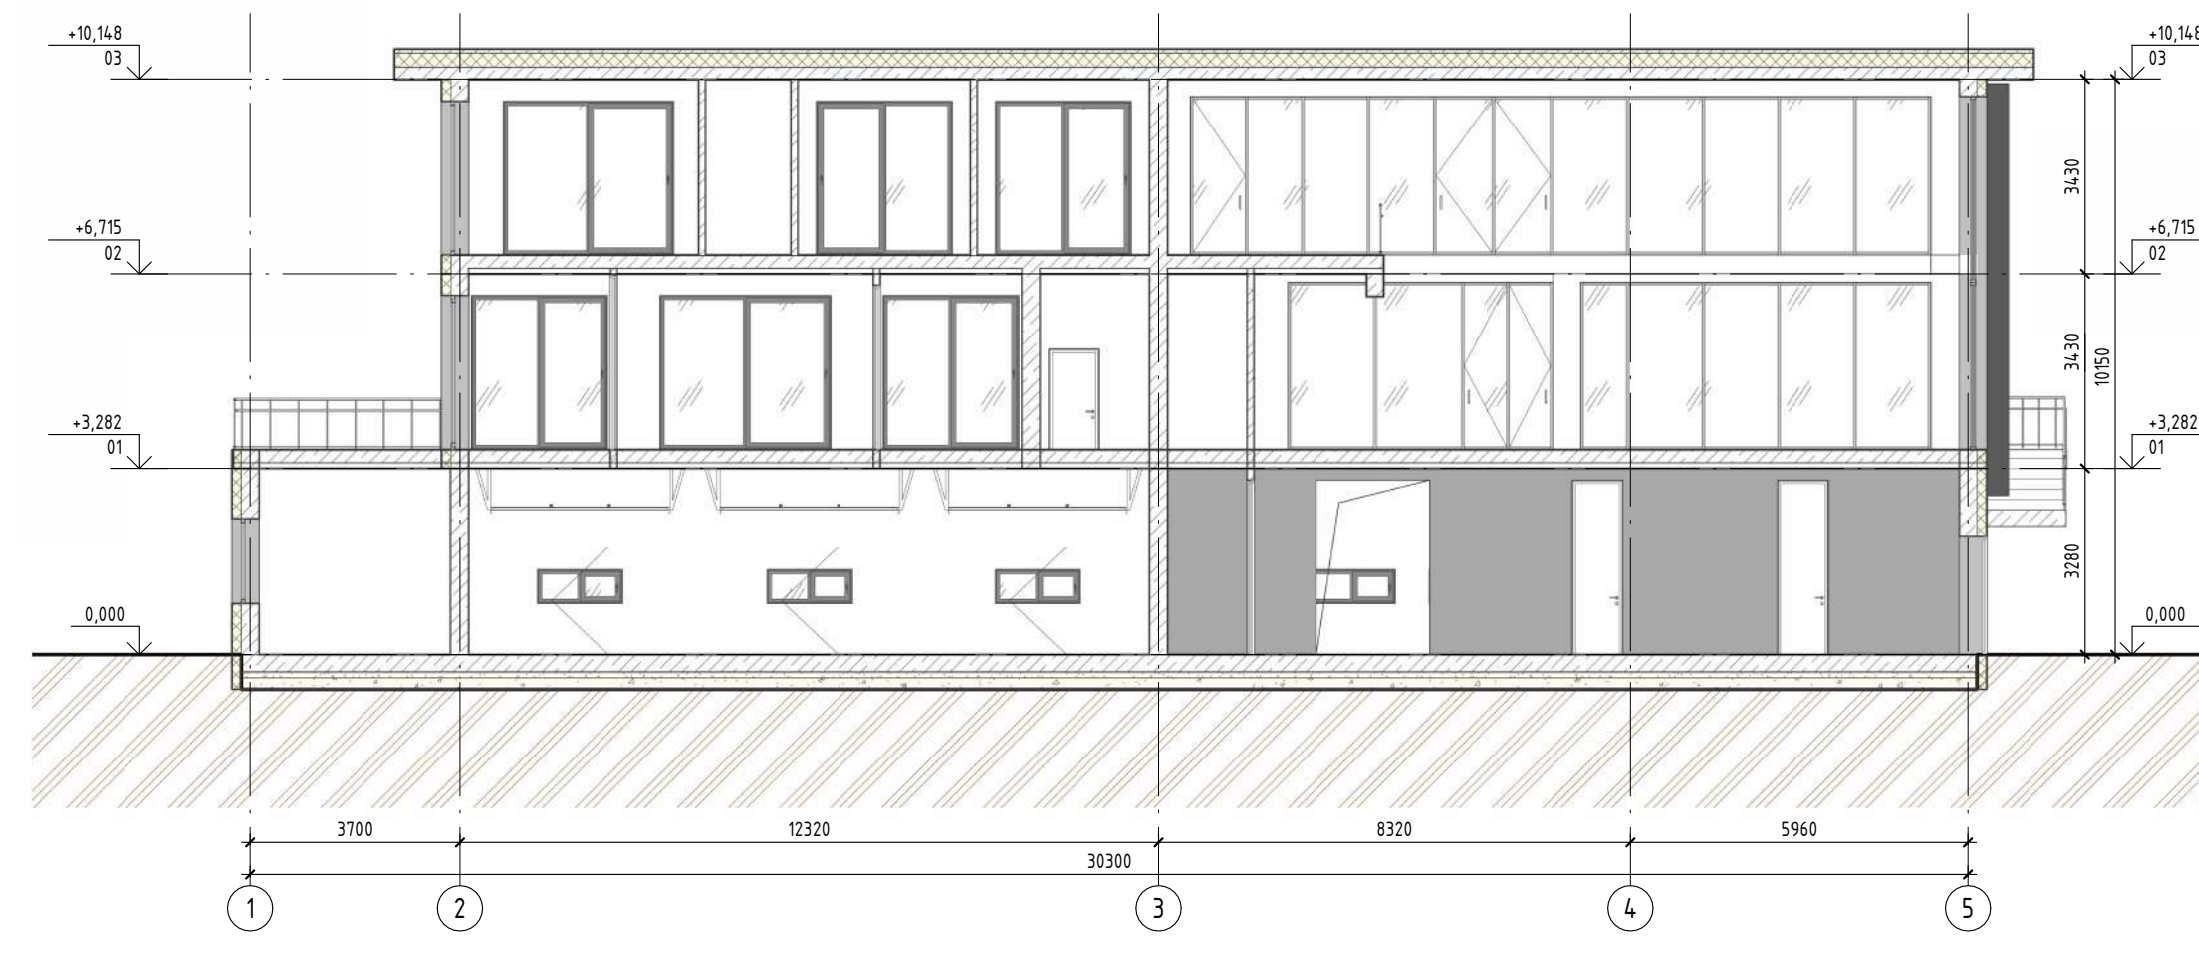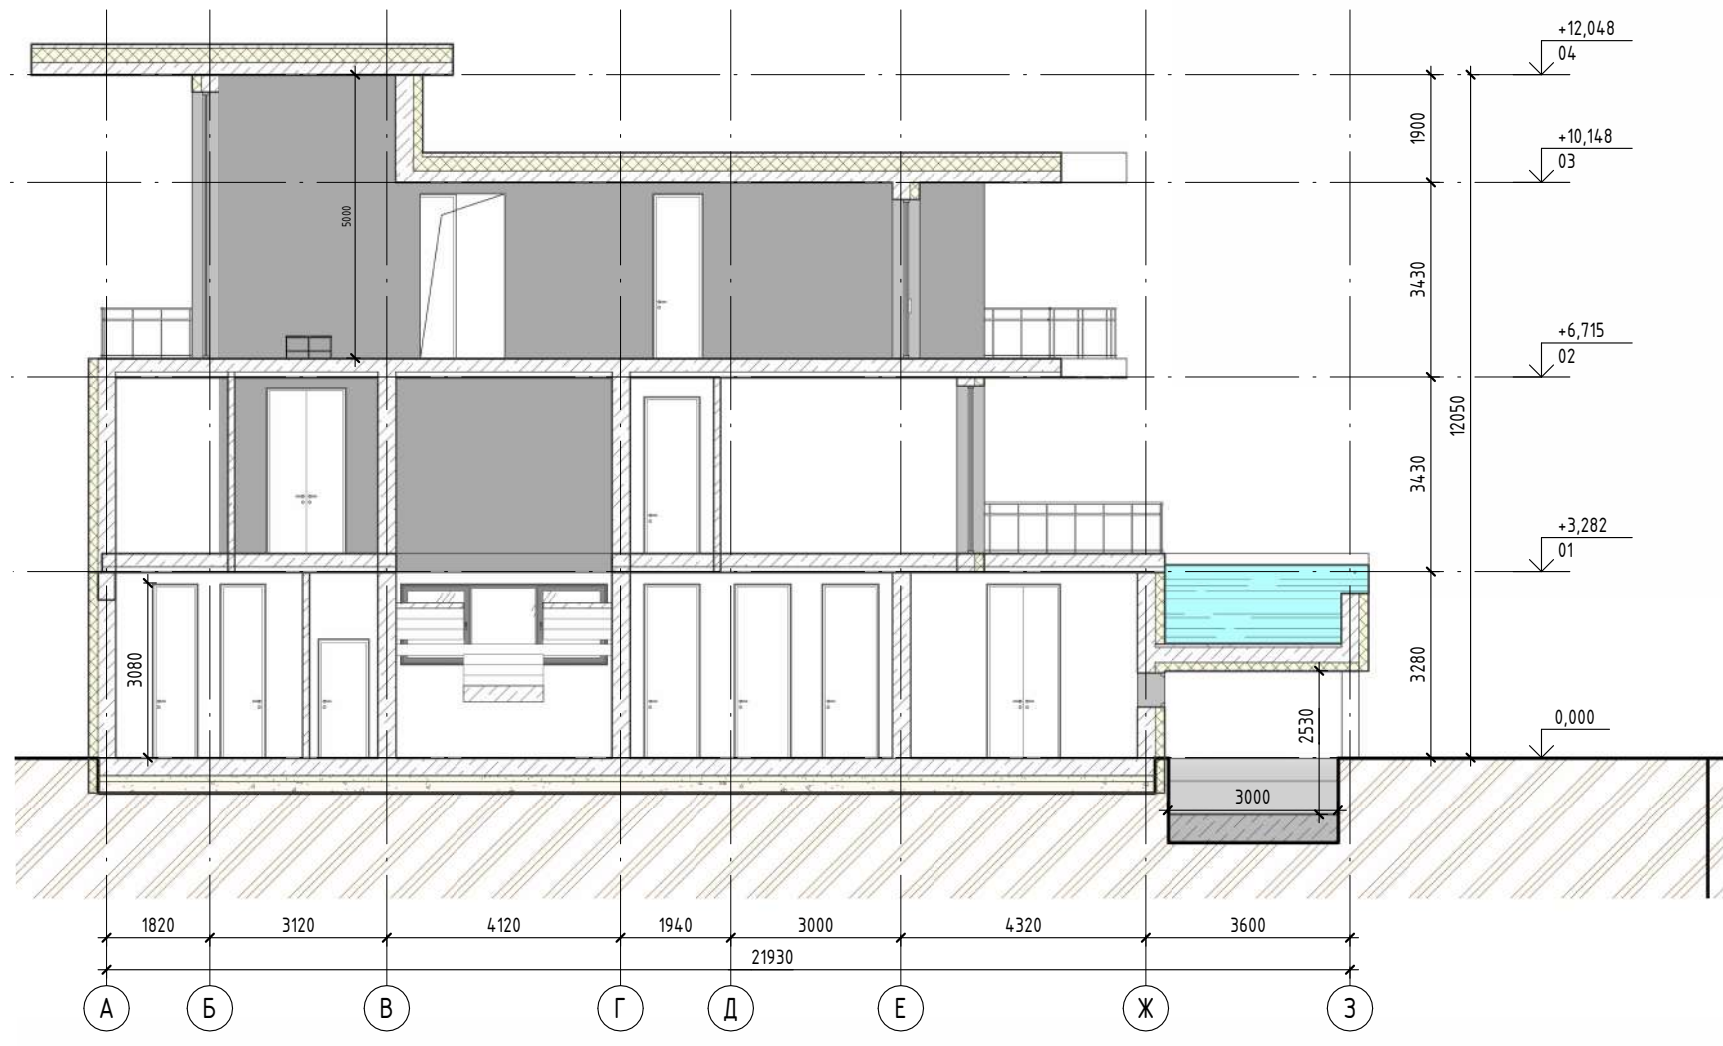

Фасады

