

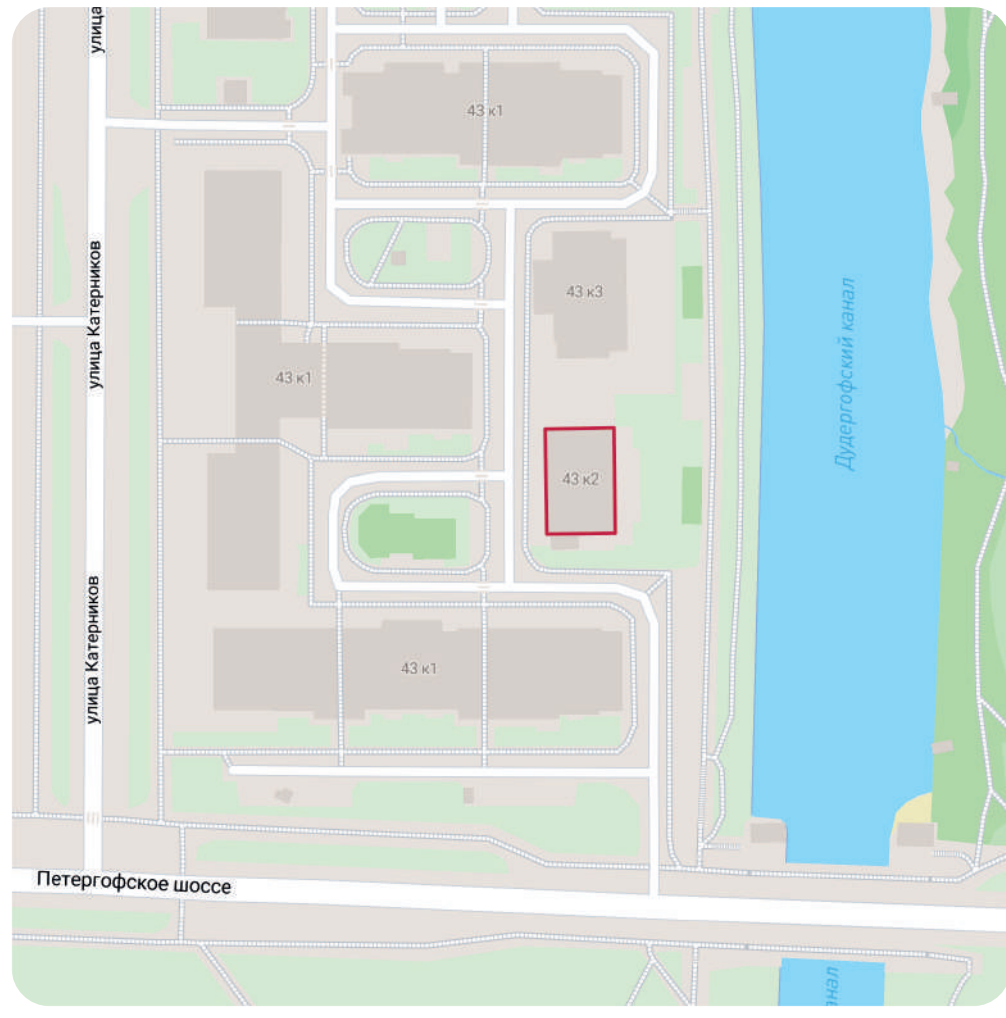
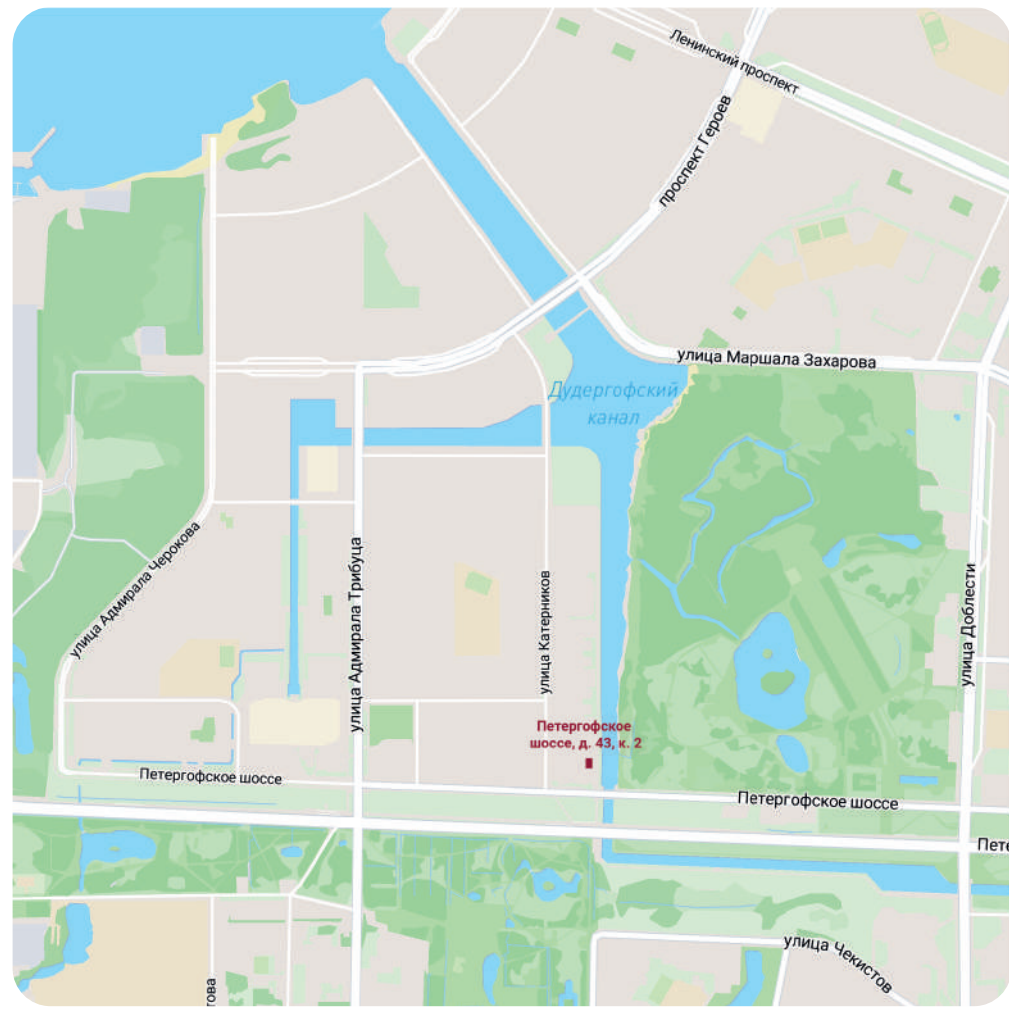


Дипломный проект интерьера двухуровневой квартиры


Выполнила: Корнилова Вероника, 4-АДА-1
Руководитель: Швабаускас Р. Й.

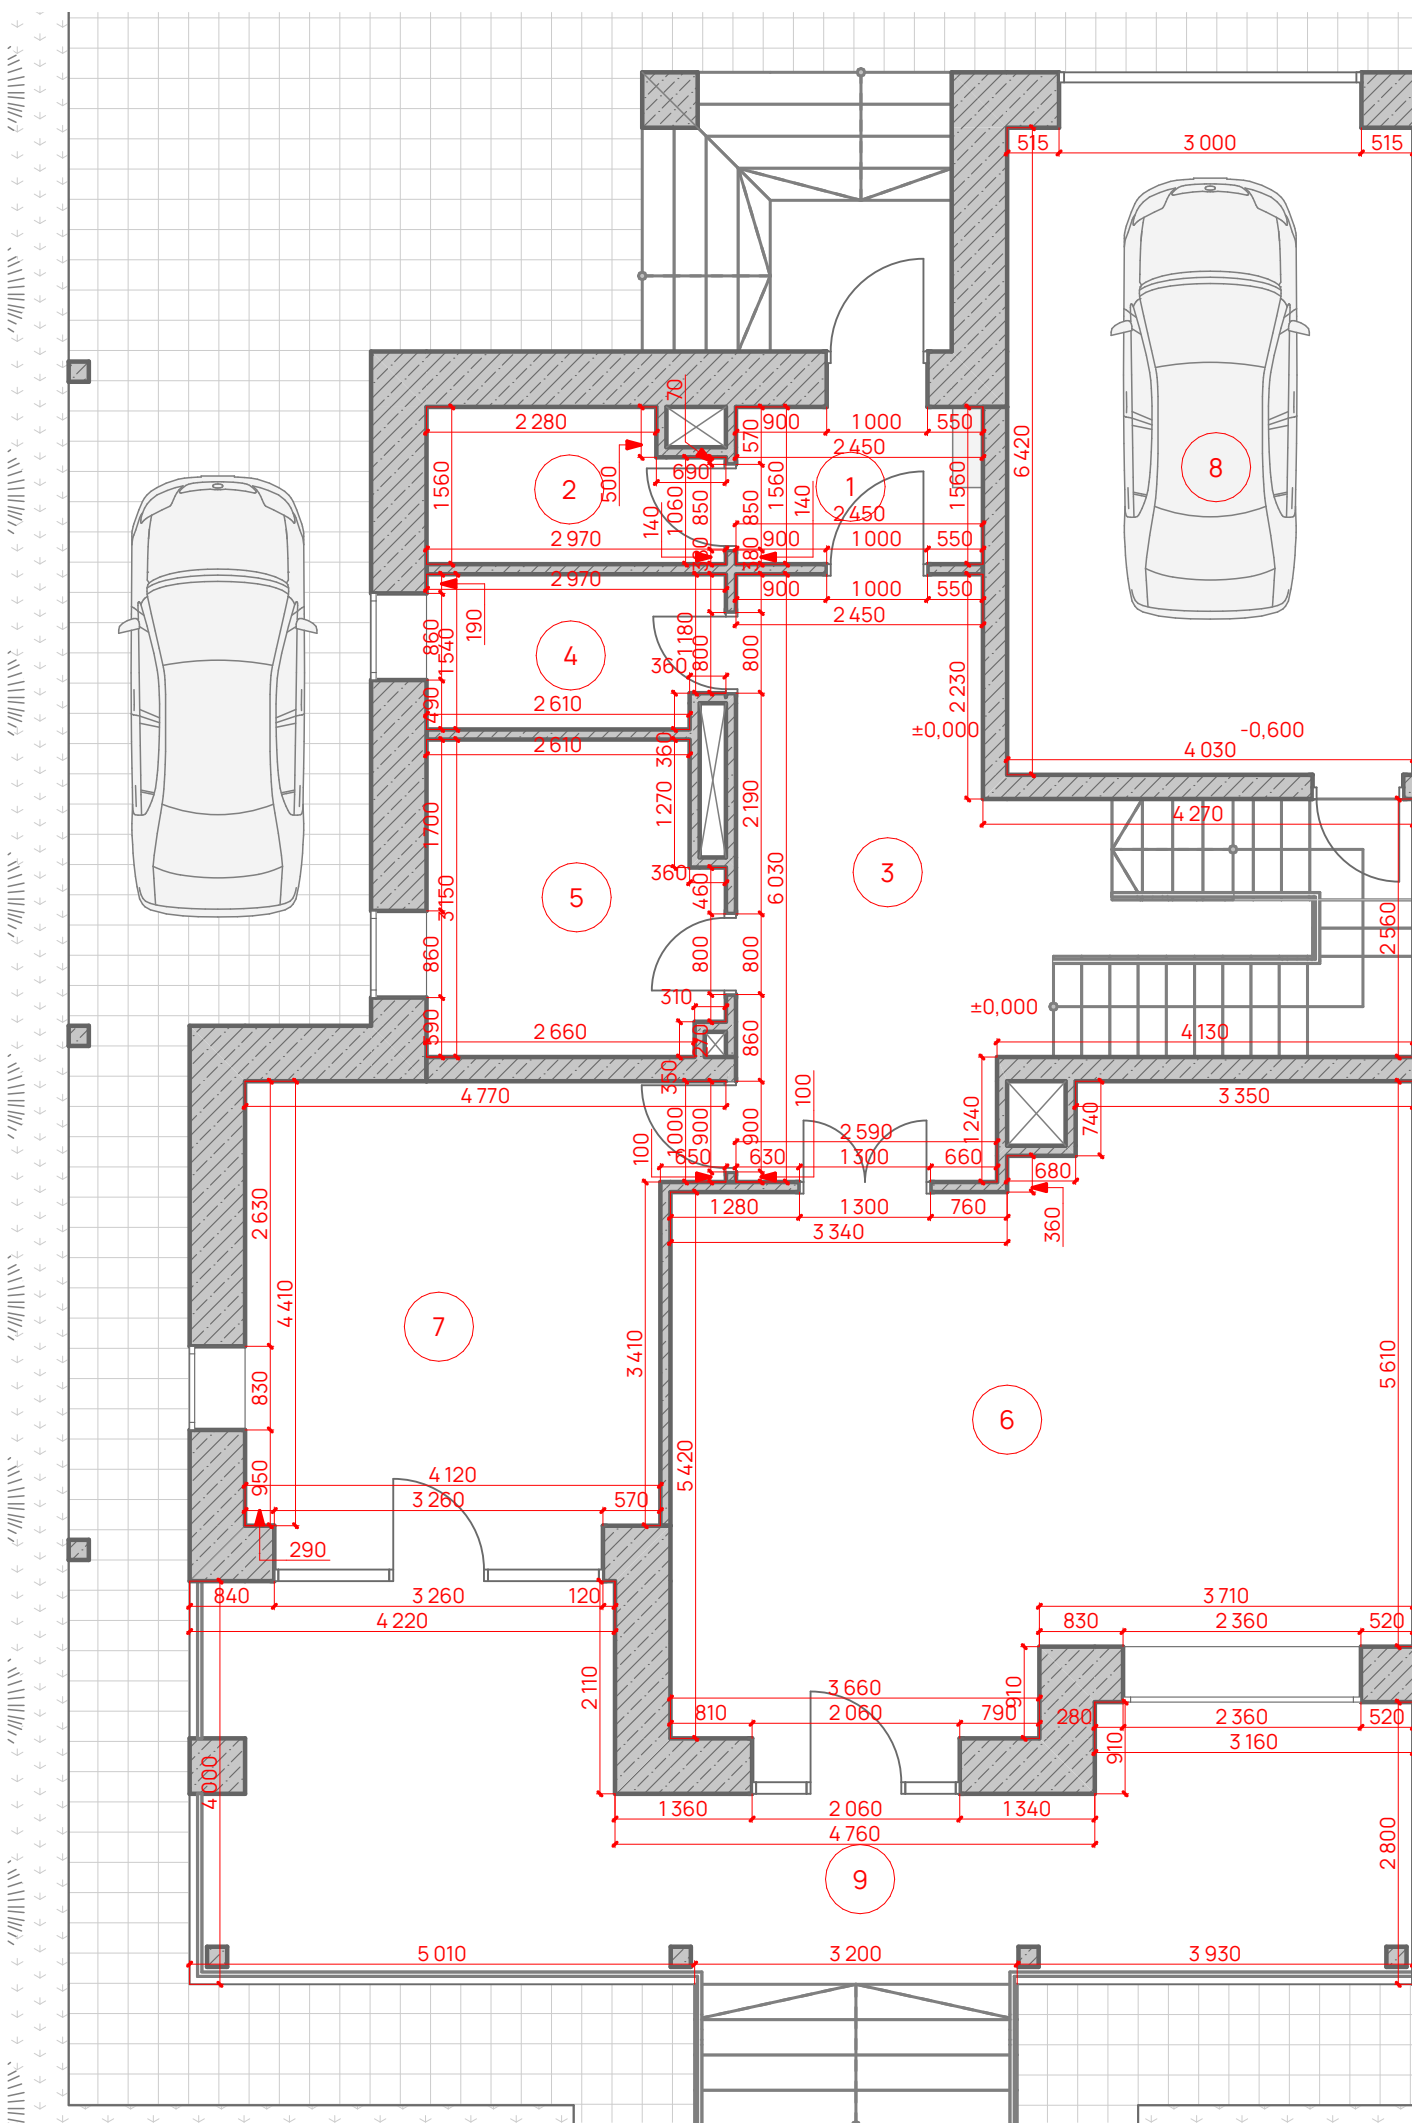

Ситуационный план

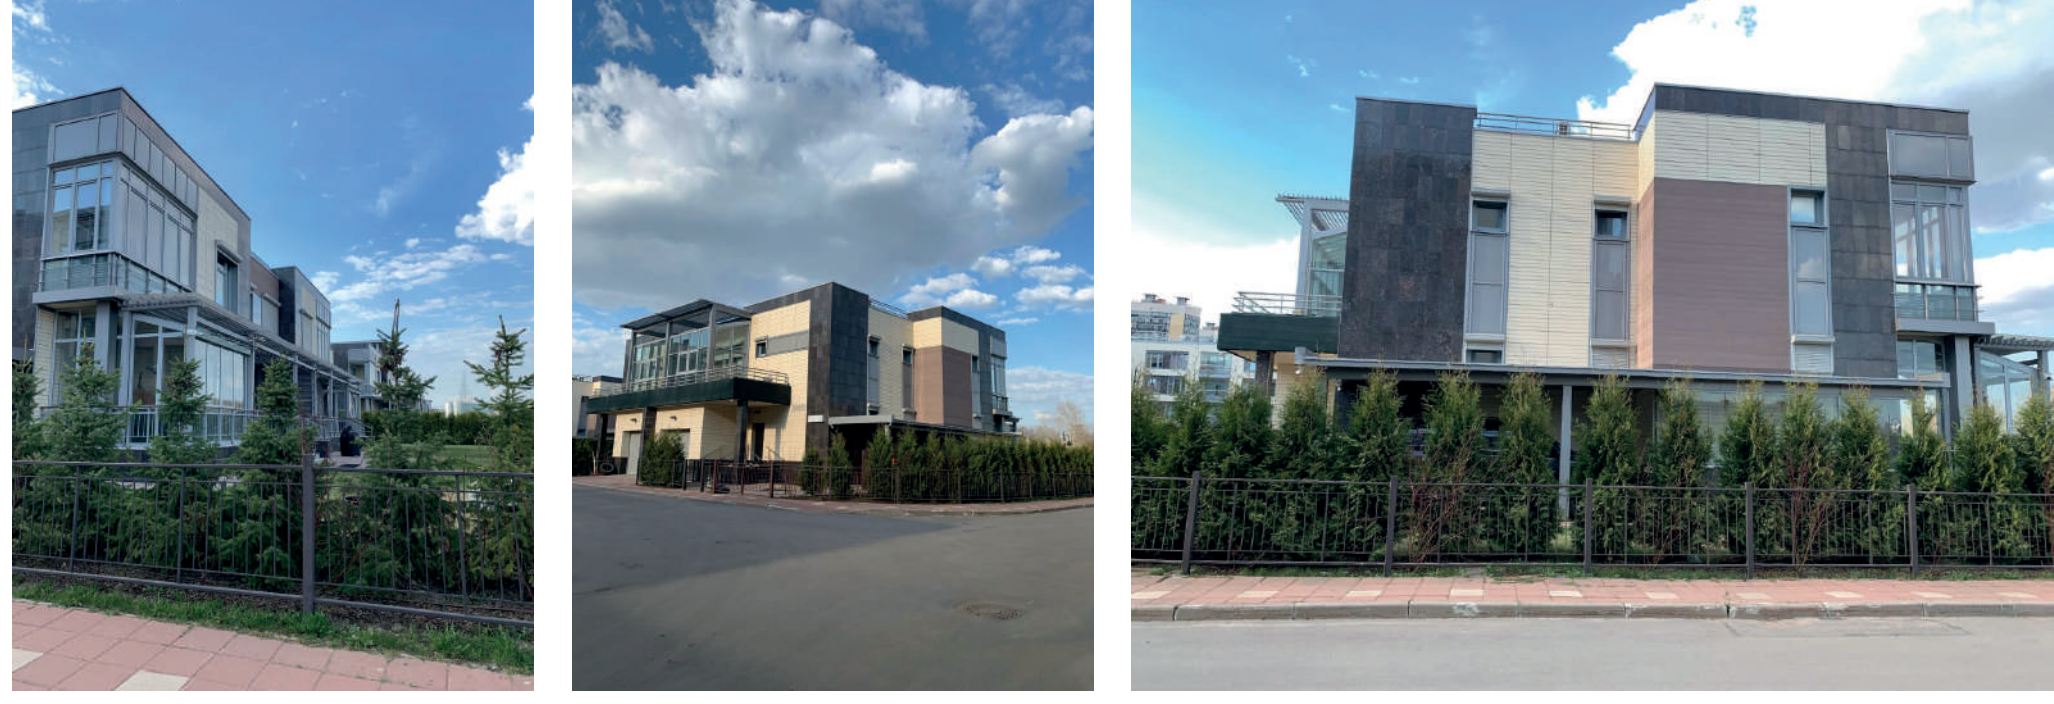

Обмерный план 1 этаж (1:75)

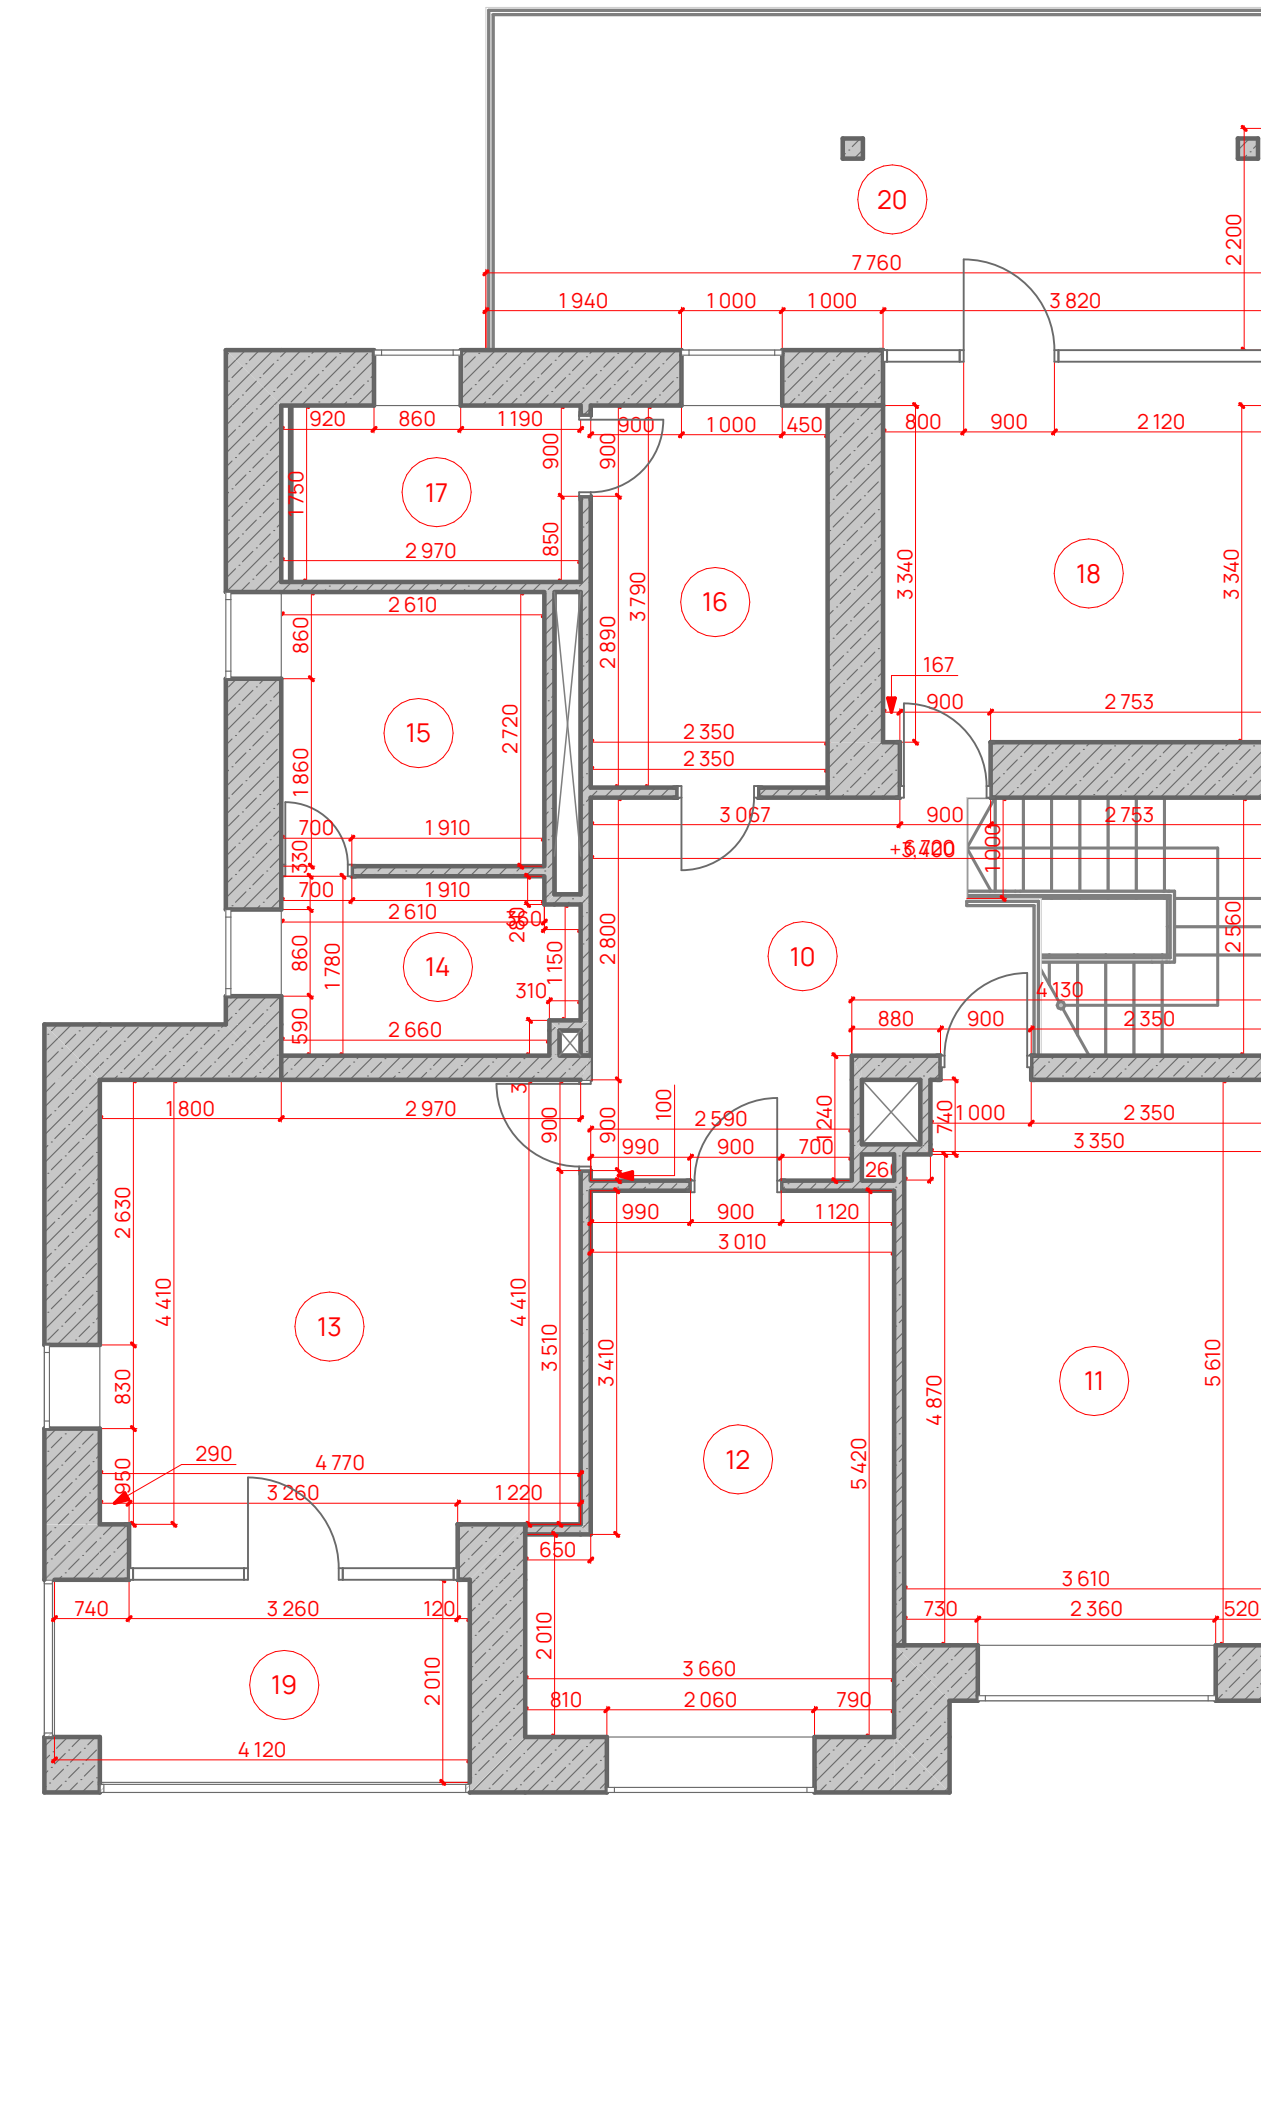


Обмерный план 2 этаж (1:75)

Расположение: г. Санкт-Петербург,
Петергофское шоссе, д. 43, к. 2.
Находится в доме в жилом квартале
бизнес-класса Duderhof Club на берегу
Дудергофского канала.
h потолков = 3,3 м.
Площадь земельного участка вокруг дома 600 м2.


Требования семьи:

- просторное общесемейное пространство для совместного времяпрепровождения;
- большая кухня с островом;
- обеденная группа на 8 человек;
- индивидуальные пространства для каждого члена семьи;
- большое количество мест хранения;
- кабинет для работы главы семьи;
- компьютерные столы в детских;
- интерьер должен быть просторным, светлым и ярким.

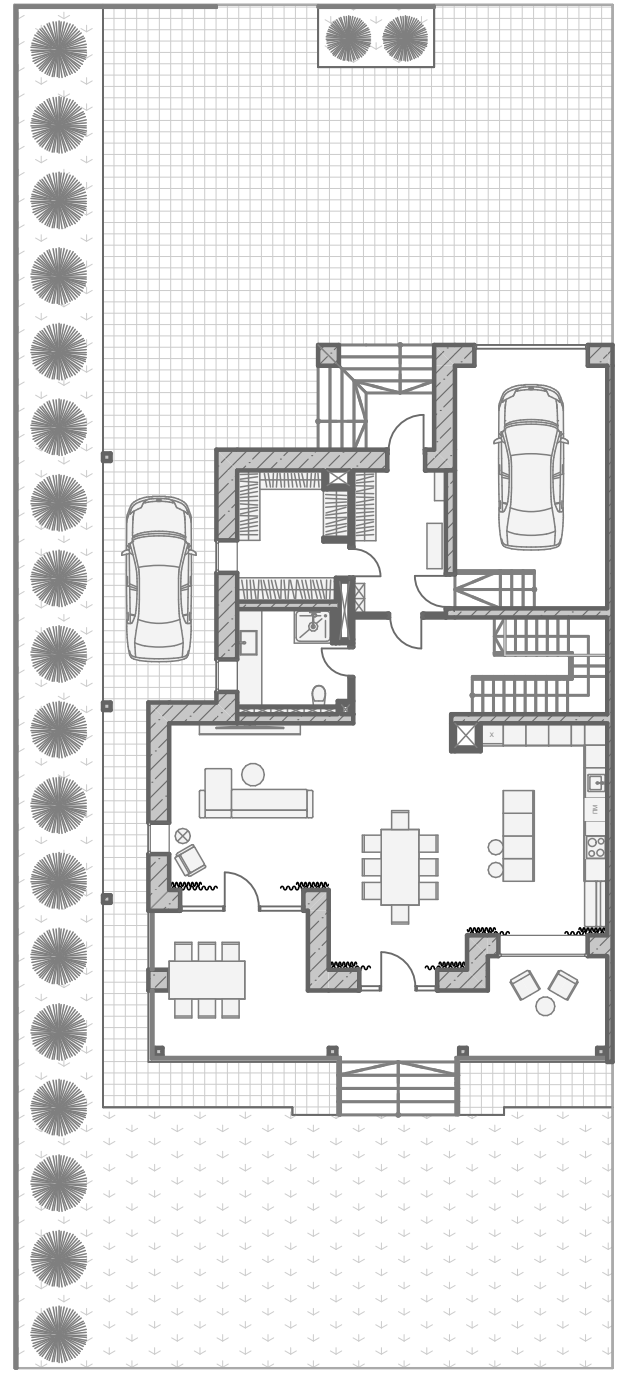


Генплан (1:200)


№	Название	S
1	Прихожая	9,29
2	Гардеробная	9,67
3	Холл	17,20
4	Санузел 1	7,29
5	Кухня	20,55
6	Столовая	25,07
7	Гостиная	20,03
8	Терраса	34,42
9	Гараж	27,22
10	Холл	14,72
11	Детская спальня 1	20,06
12	Детская спальня 2	19,84
13	Мастер-спальня	19,59
14	Гардеробная	5,39
15	Мастер-санузел	6,59
16	Санузел с постирочной	8,67
17	Ванная комната	5,20
18	Кабинет	14,42
19	Балкон	7,78
20	Открытый балкон	26,38
		319,38 м²

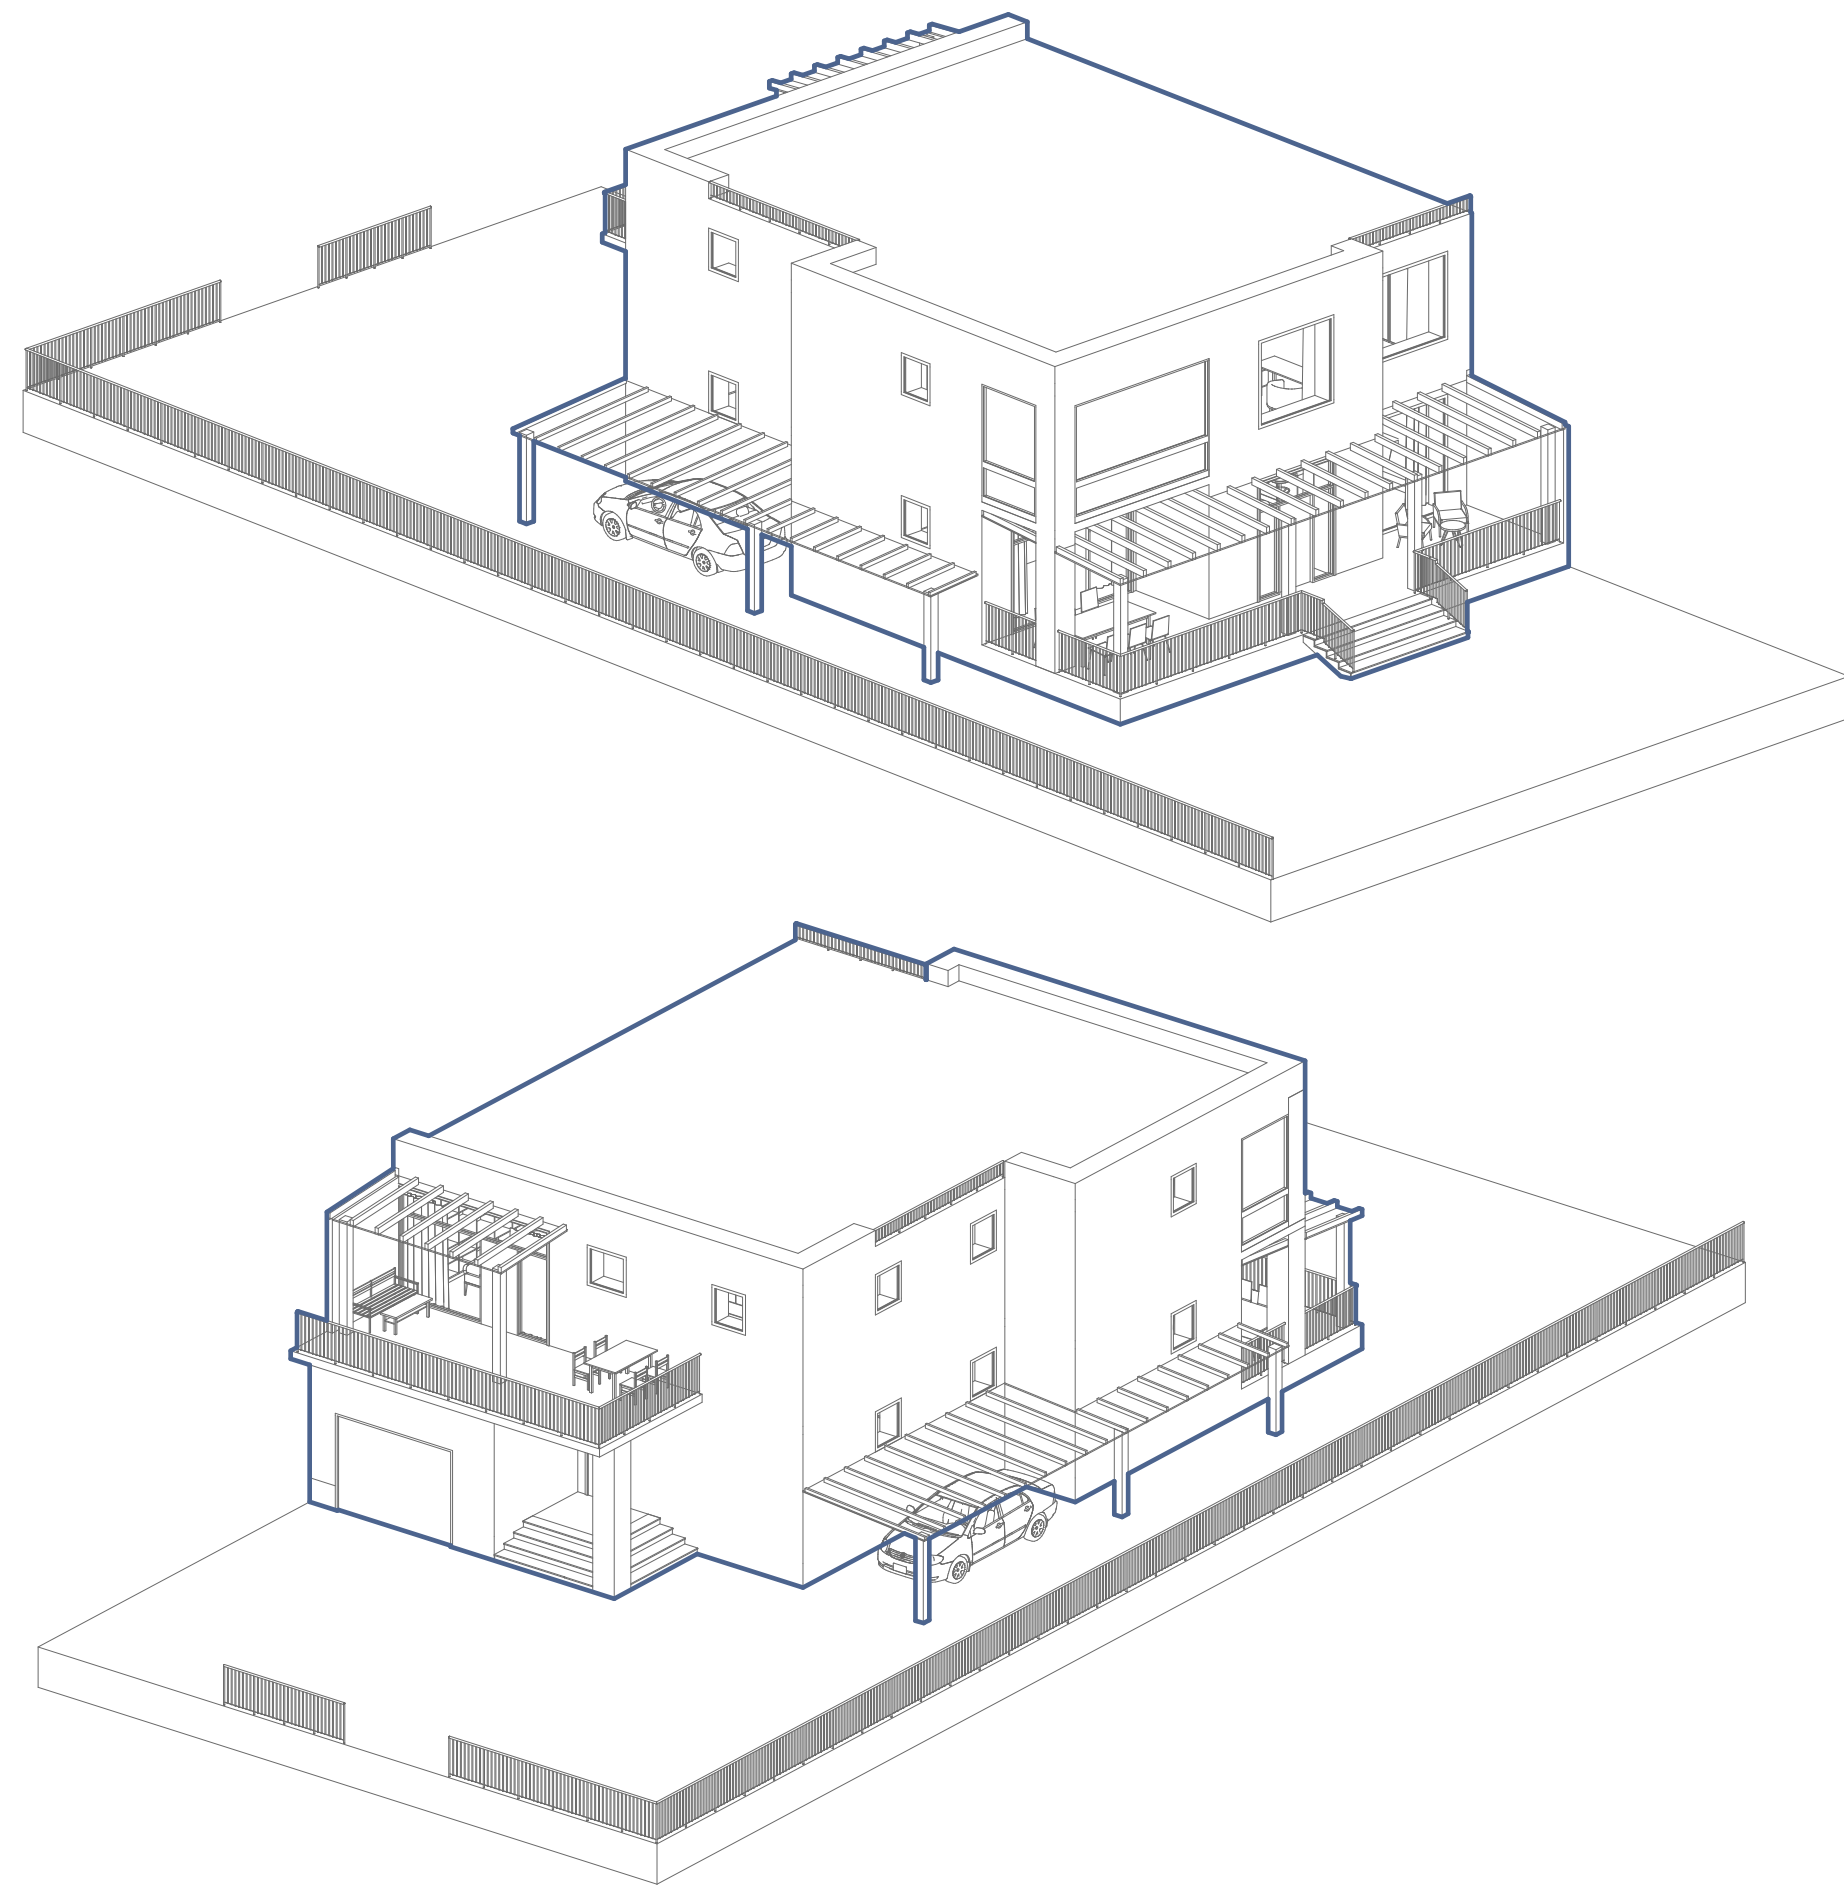

Аксонометрия экстерьера

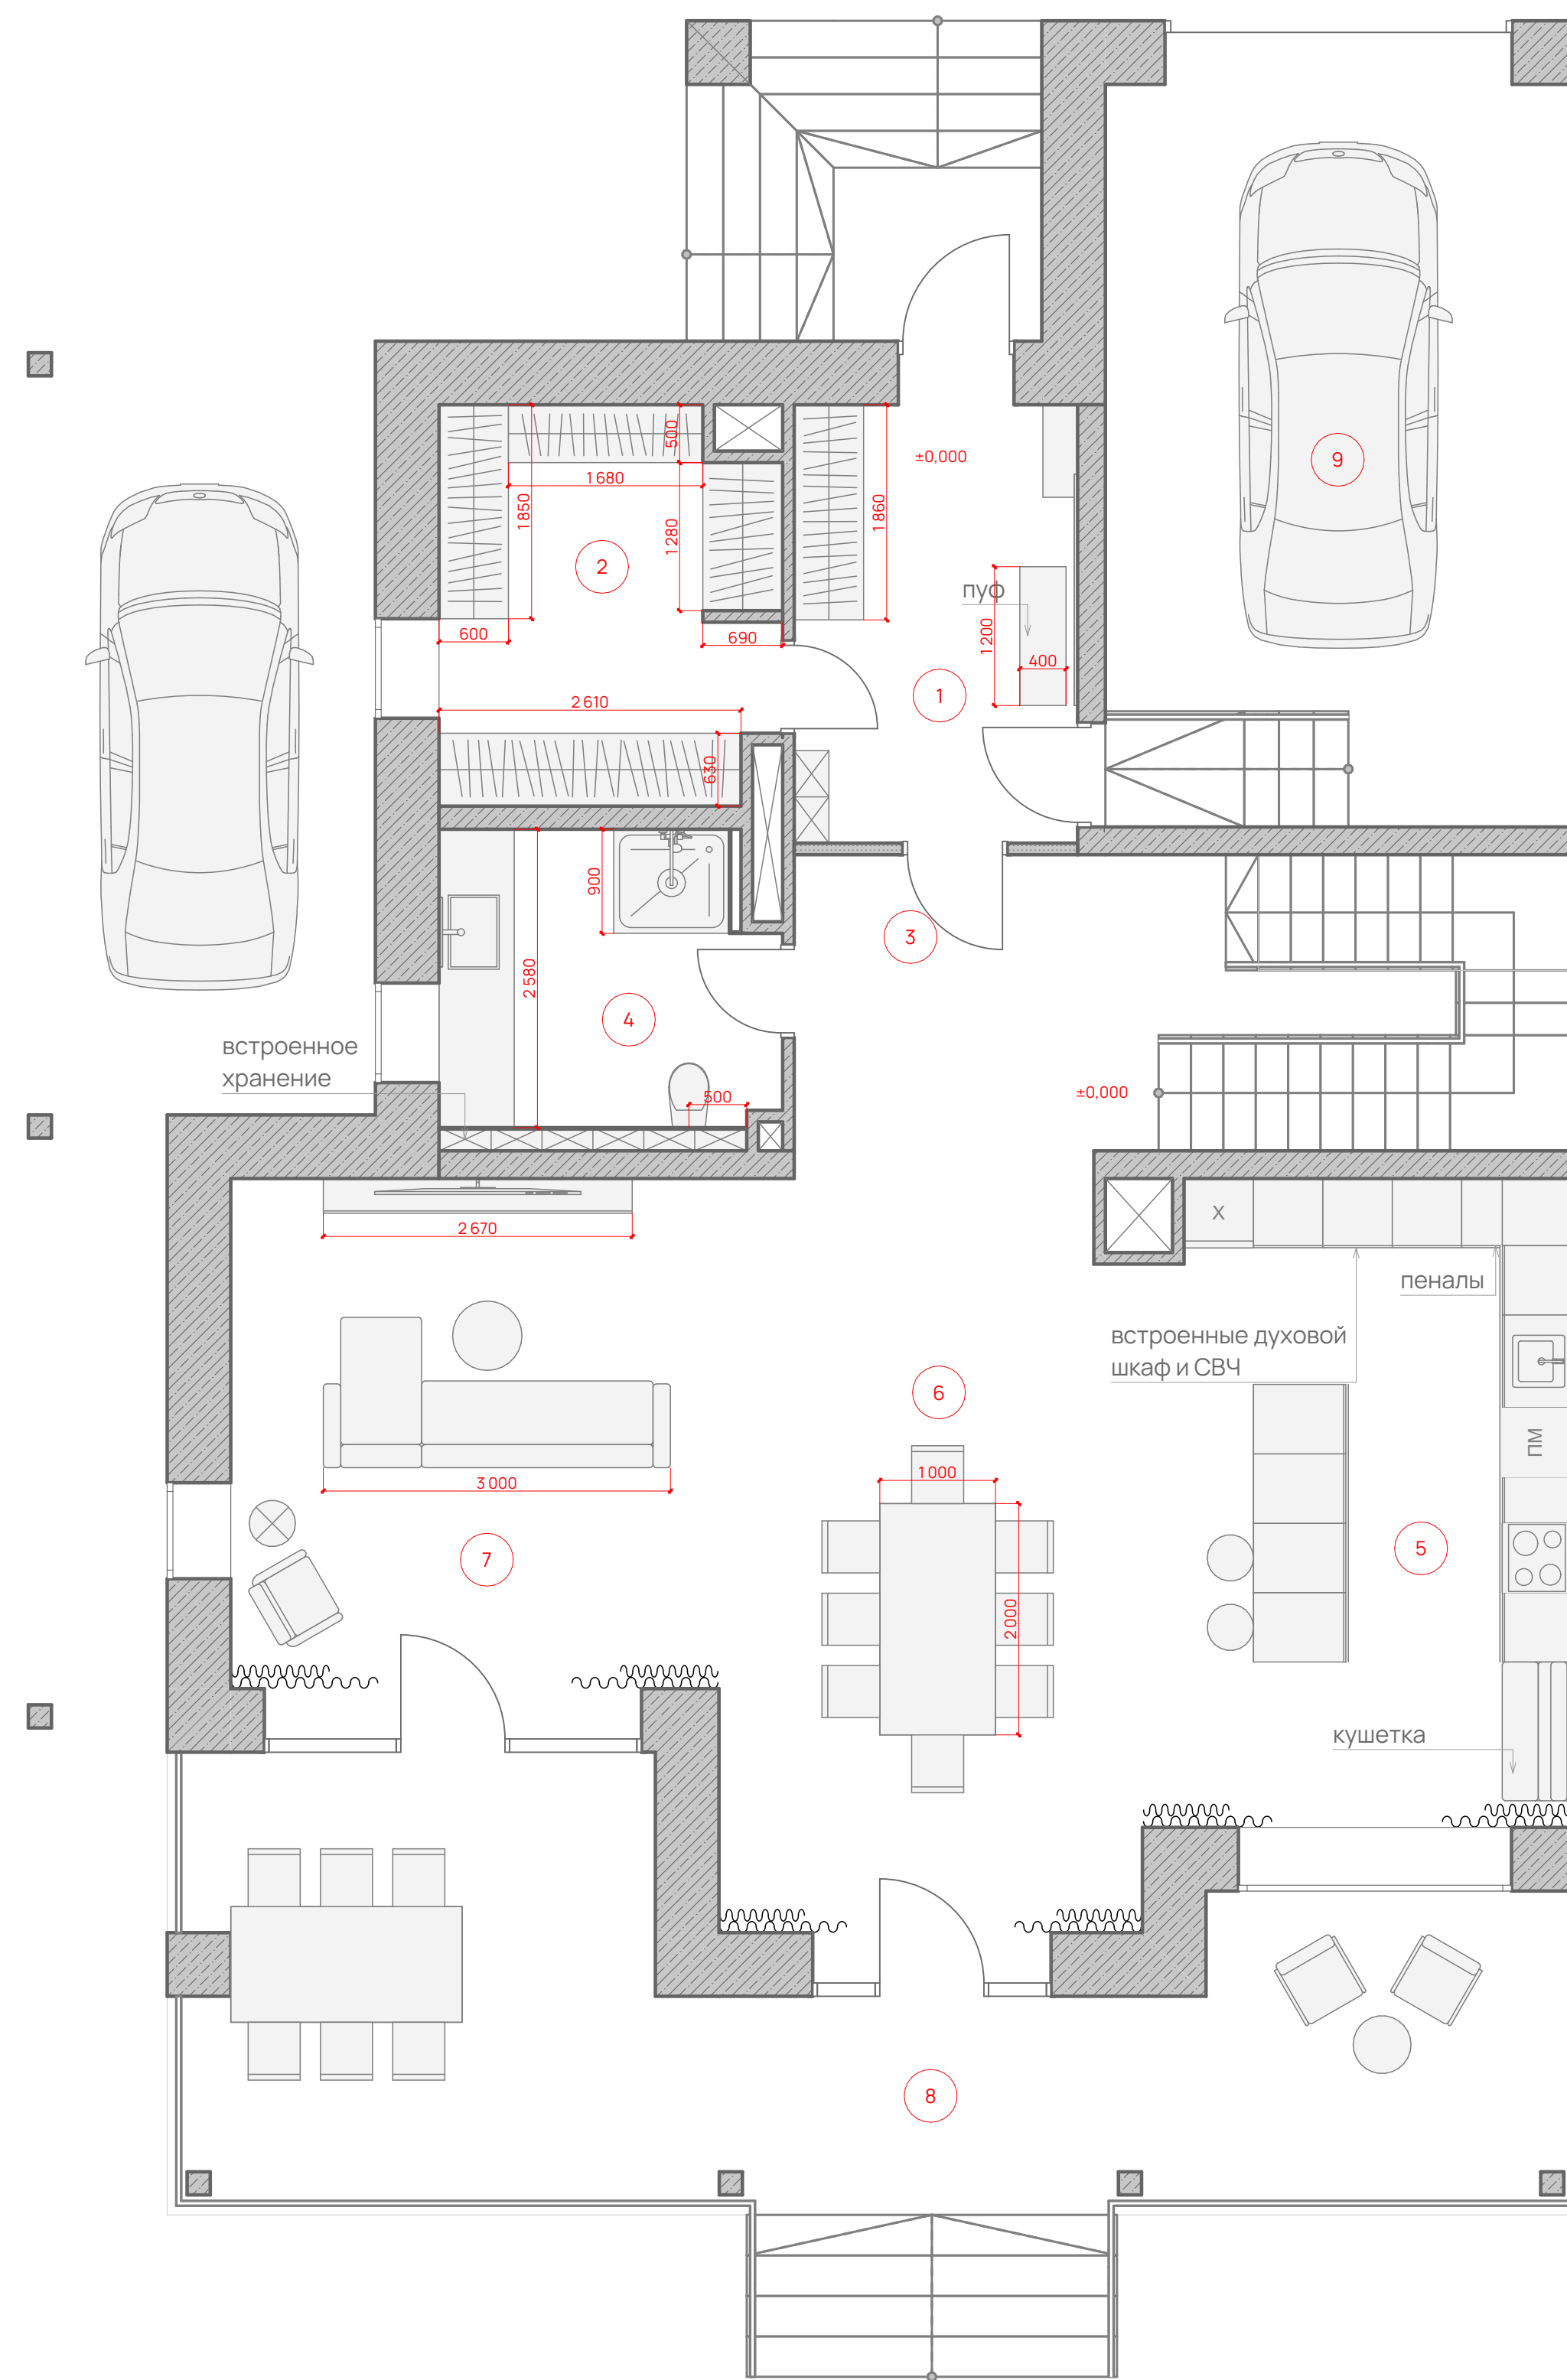

План расположения мебели и оборудования 1 этаж (1:50)

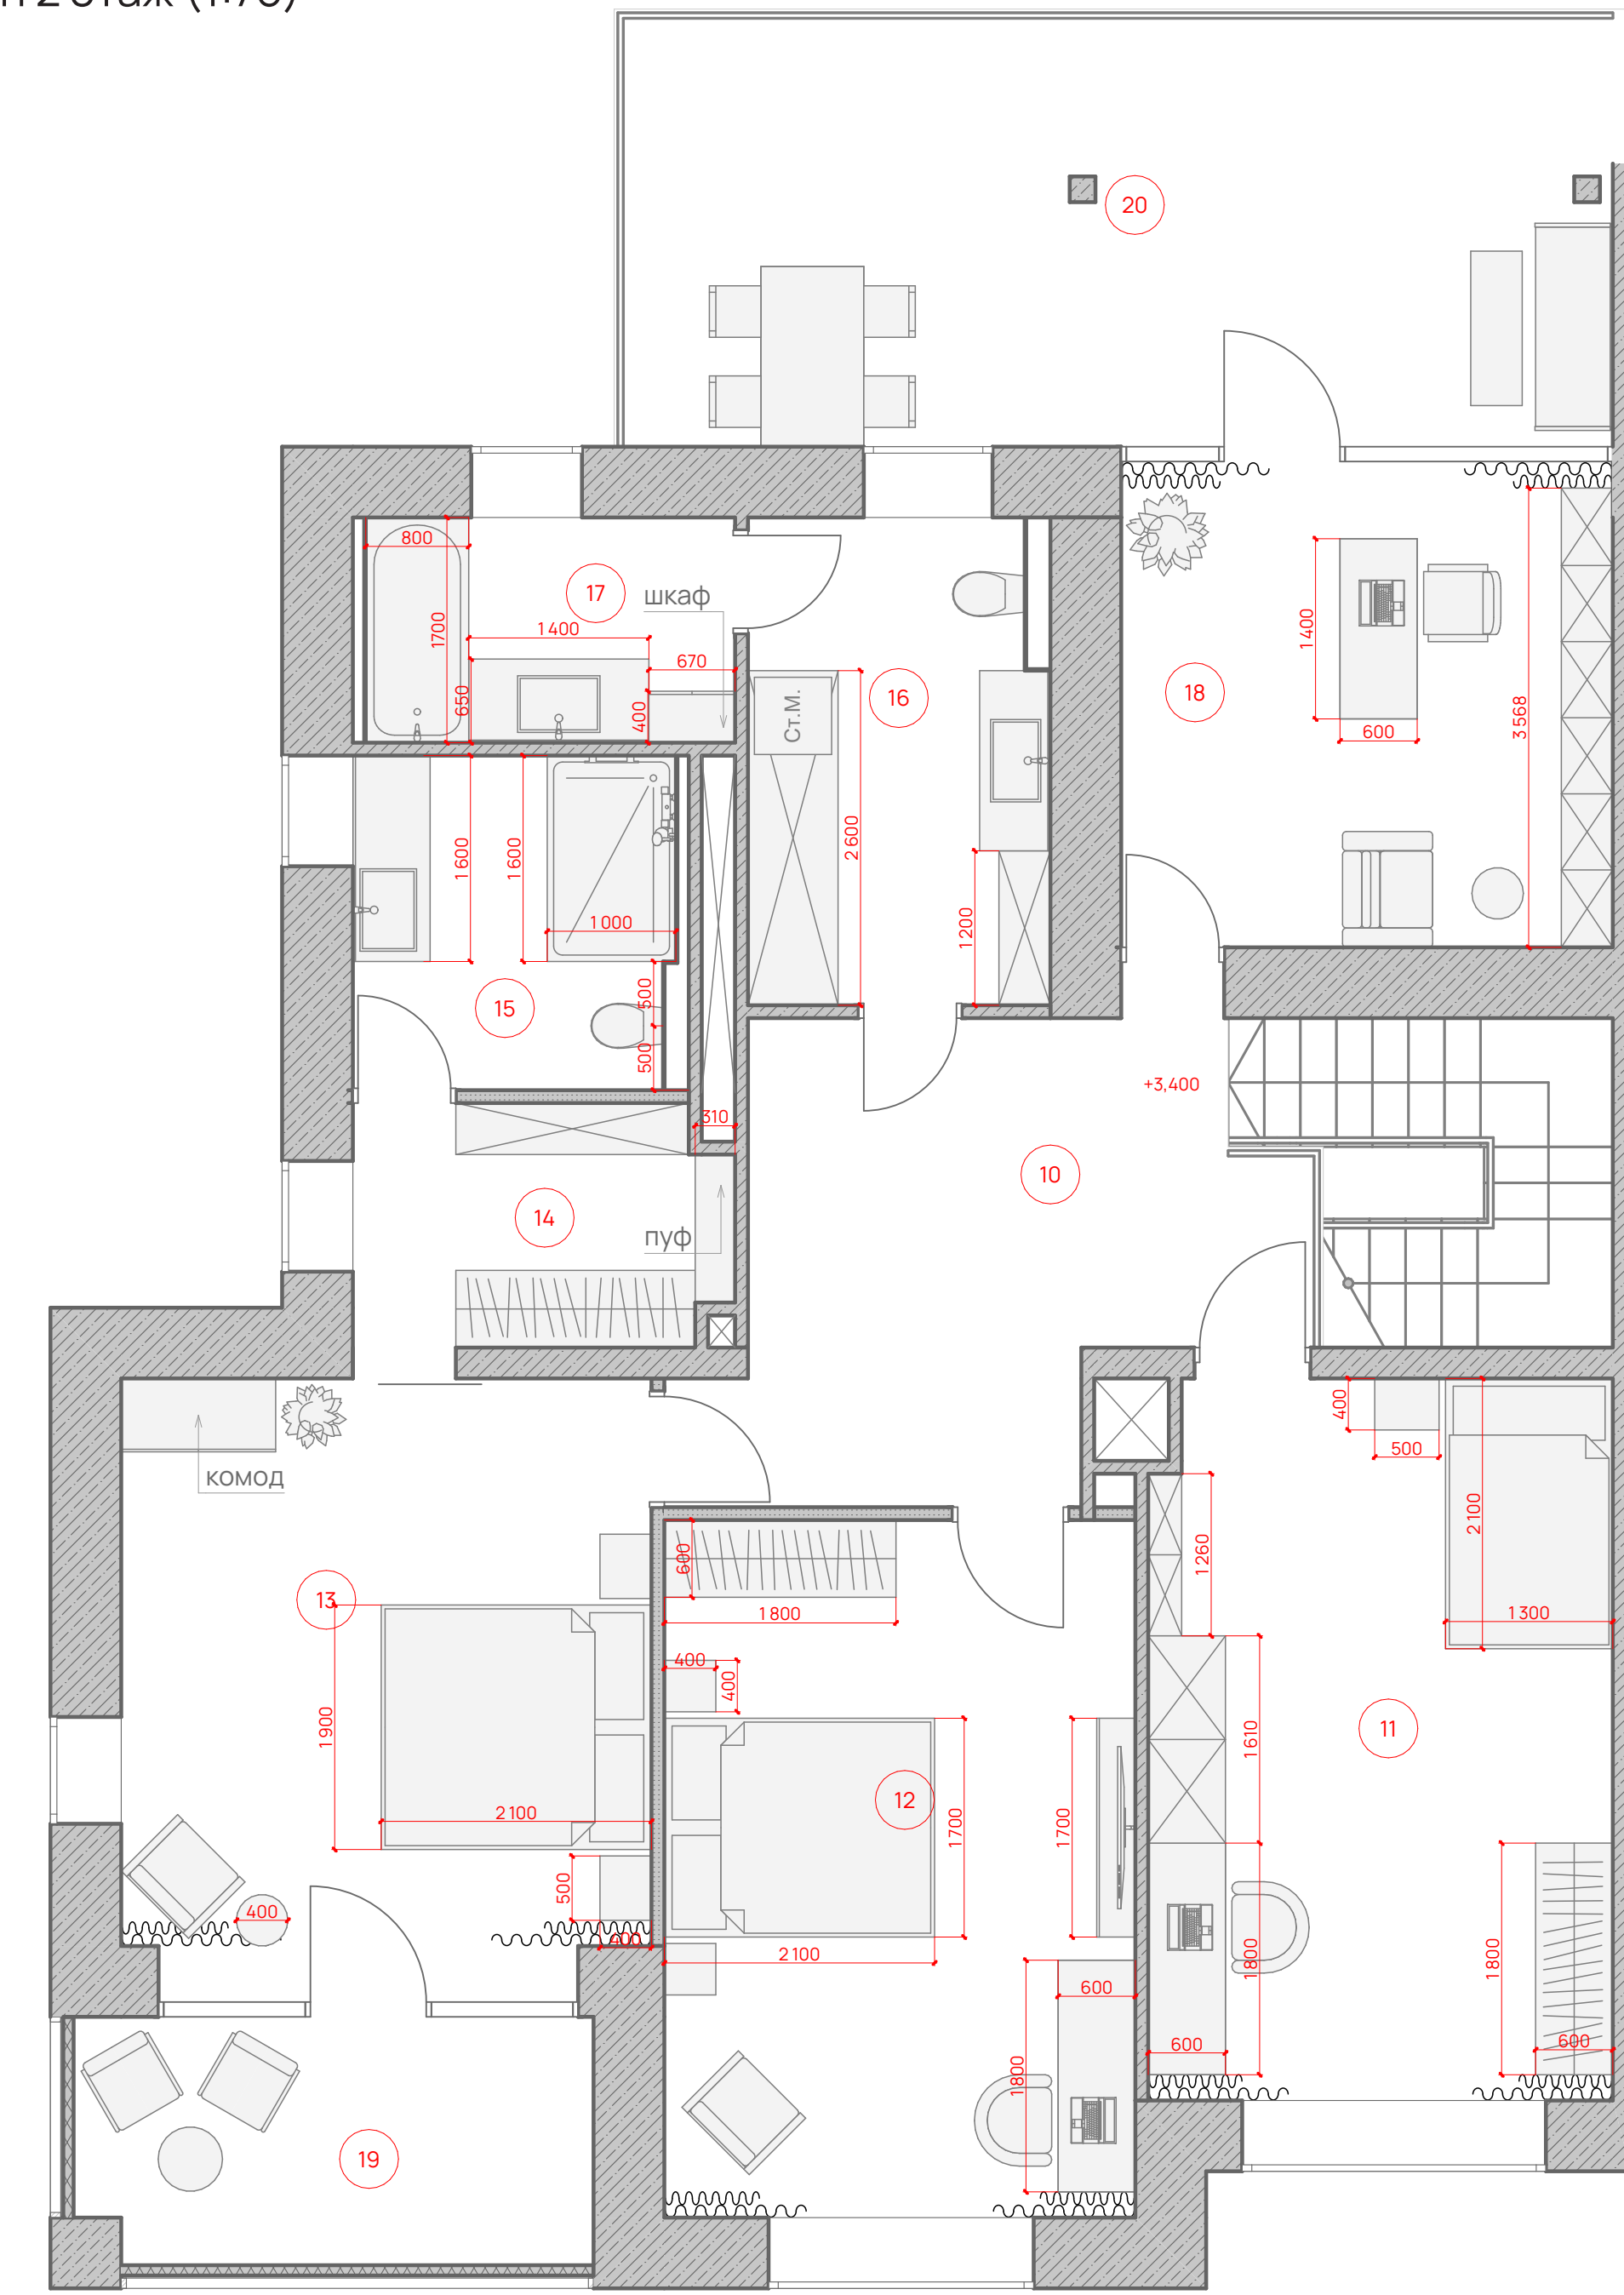


План расположения мебели и оборудования 2 этаж (1:50)





Выполнила: Корнилова Вероника, 4-АДА-1
Руководитель: Швабаускас Р. Й.

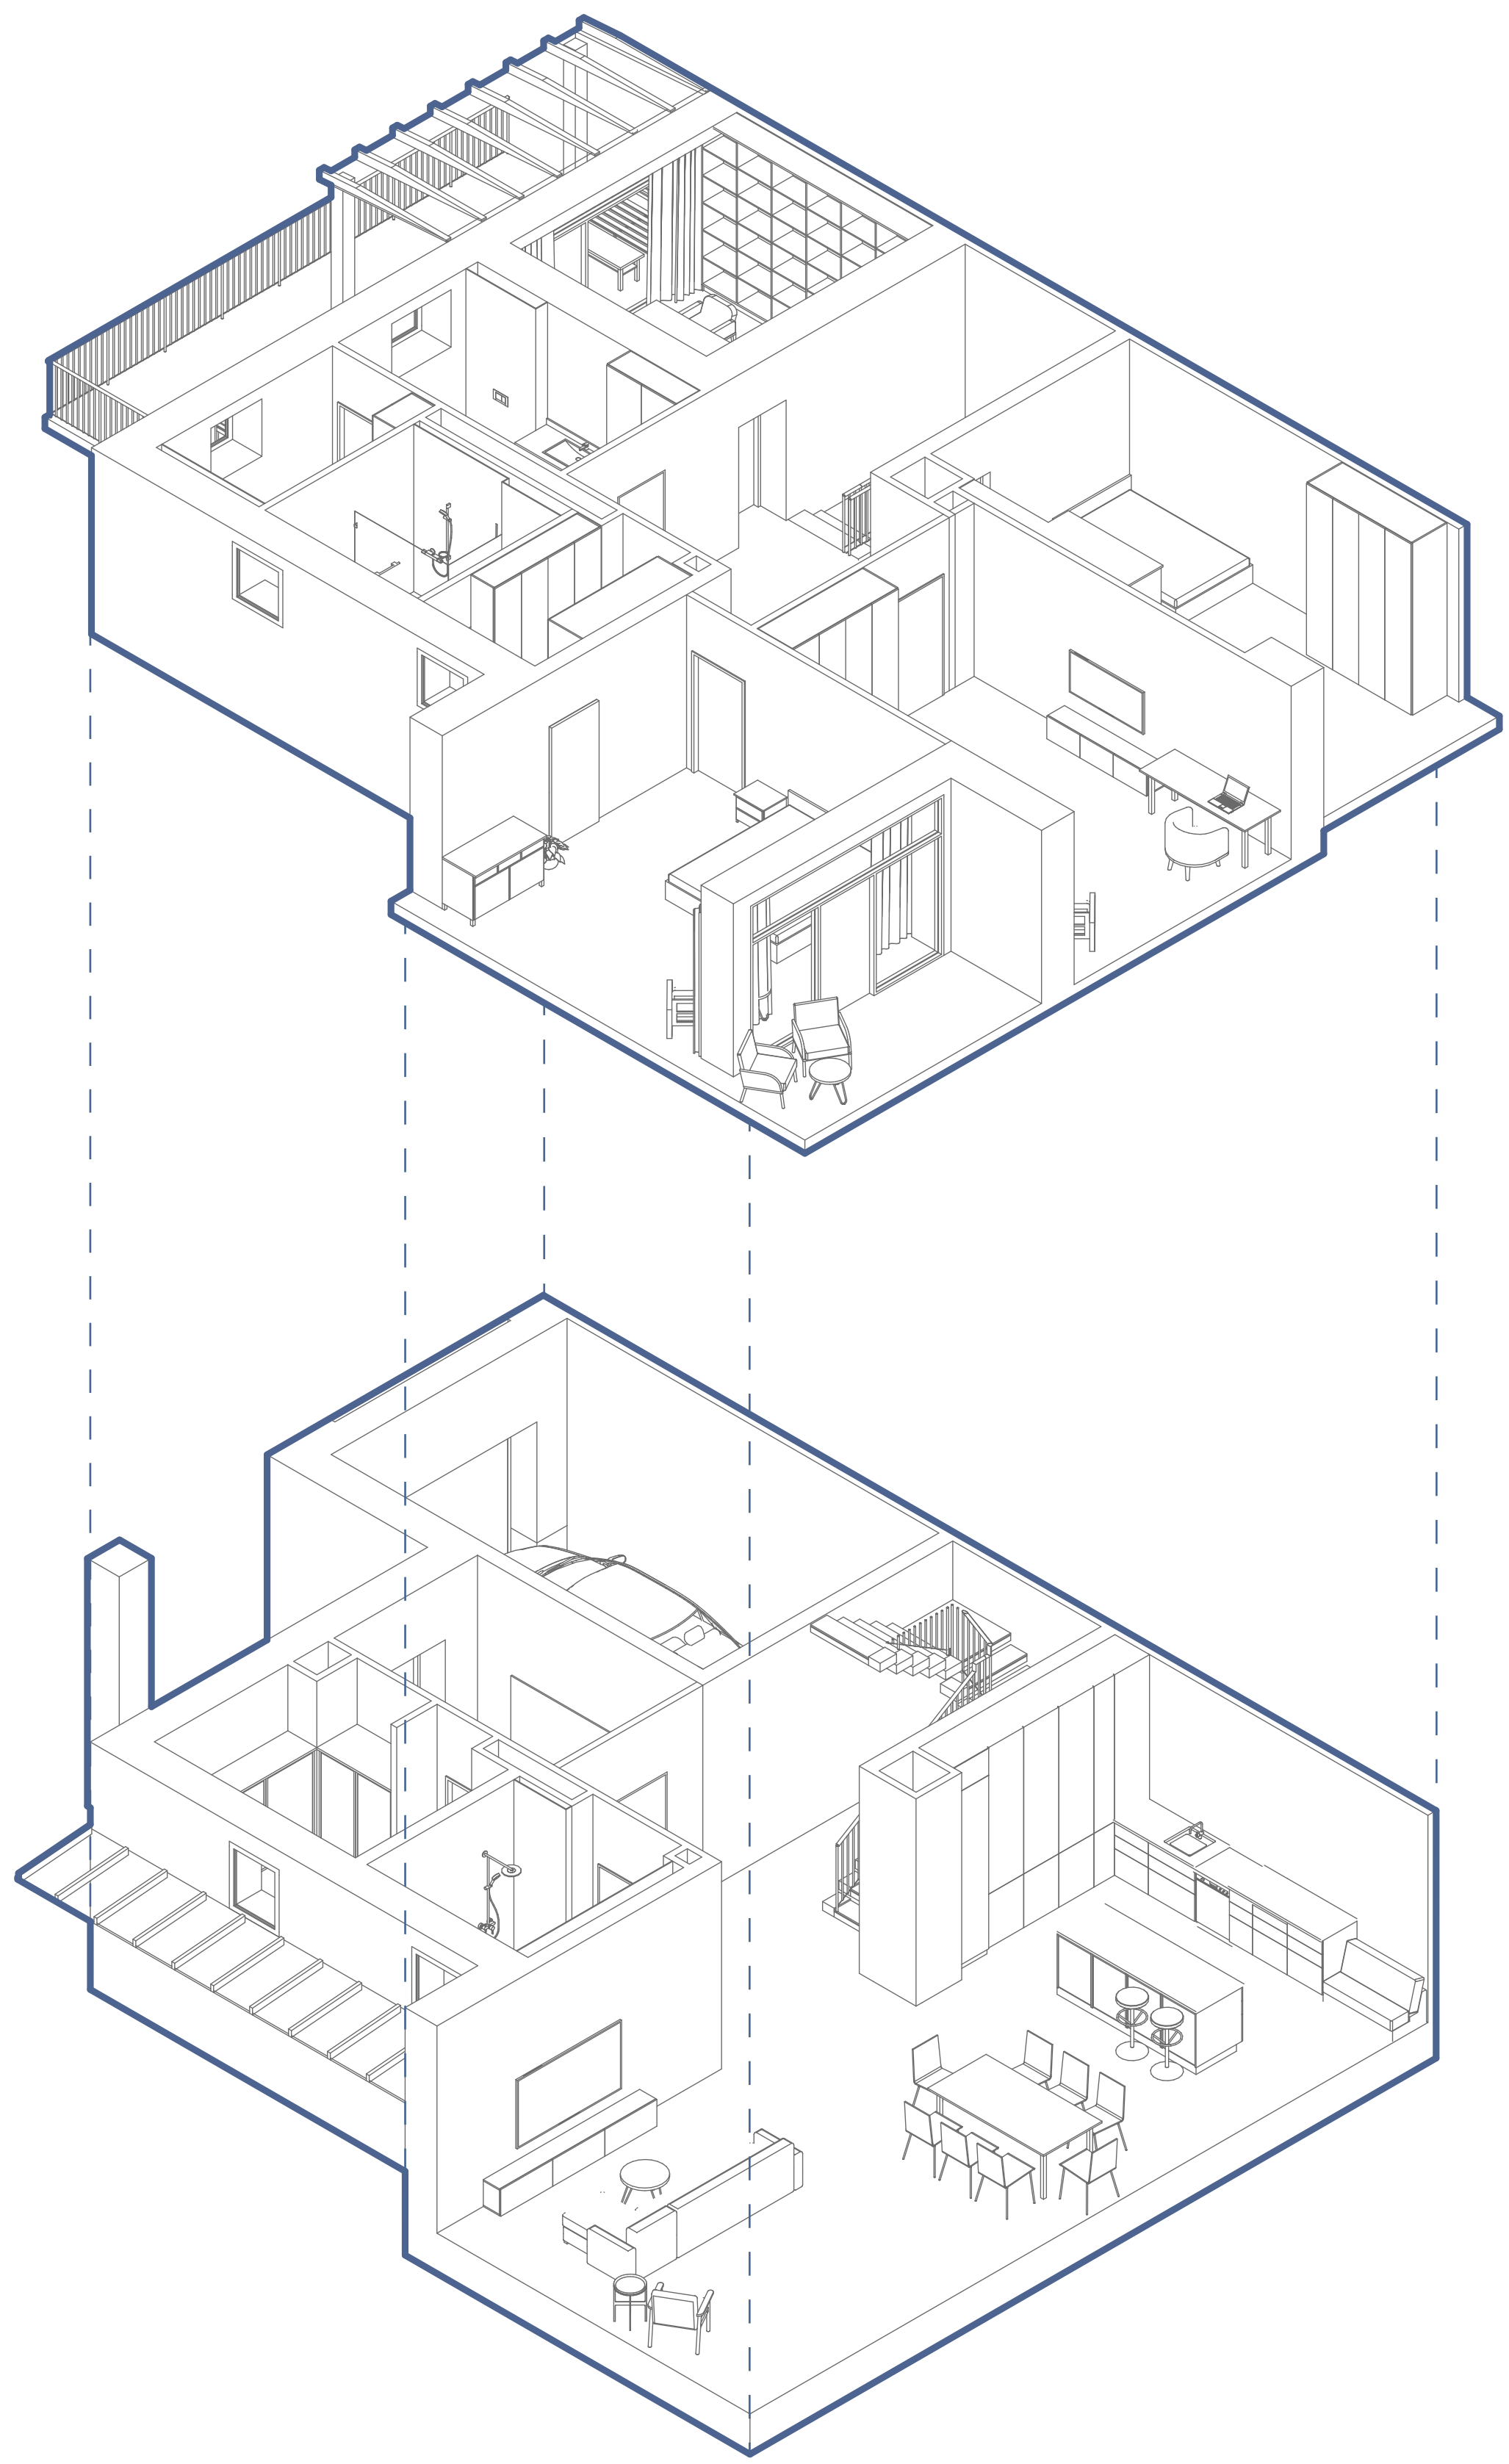

Аксонометрии интерьера



Назначение объекта: интерьер двухуровневой квартиры для семьи.
Заказчик: семья из 4-х человек (муж, жена и двое детей). Также в гости будет приезжать взрослая дочь.
Портрет заказчика:
Юрий (муж) - 55 лет. Заместитель руководителя, менеджер по работе с проектами в консалтинговой компании. Также занимается собственными интернет-проектами. Часто принимает гостей. Много времени посвящает самообучению, у него большая коллекция художественной и психологической литературы.
Наталья (жена) - 47 лет. Занимается домашним хозяйством и помогает супругу с его интернет-проектами. Увлекается йогой, танцами, велосипедными прогулками и катанием на роликах и коньках. Любит проводить время с семьей.
Артём (сын) - 19 лет. Студент 1 курса. Любит играть в компьютерные игры, общаться с друзьями через онлайн-звонки. Необходимо комфортное рабочее место со стационарным компьютером.
Дмитрий (сын) - 13 лет. Ученик 6 класса гимназии. Увлекается командными и одиночными видами спорта. Любит играть в компьютерные игры, много времени проводит с друзьями. Занимается рисованием и компьютерной графикой.

