




Выпускная квалификационная работа  
**Концептуальный проект  
 апарт-отеля TWELVE LINES**  
 с трансформируемыми номерами

Главная идея апарт-отеля — создание полностью автономного комфортабельного пространства для комфортного проживания. Уникальной особенностью отеля стала оптимизация своей структуры и планировки. Регистрация и управление бронированием осуществляется с помощью смартфона или специальной электронной панели во входной просторной зоне отеля.

Концепция трансформируемого отеля заключается в том, чтобы создать условия гостиничного номера, в котором трансформируется все: функционал, пространство, планировка, материалы, мебель, микроклимат, трансформируемые номера в пространстве комнаты и возможности от сценария.

Еще одной особенностью апарт-отеля является наличие микроклимата с видеонаблюдением и автоматизации в лобби на первом этаже, в котором установлены напольные панели первой необходимости.

Выбором для апарт-отеля название связано с 12-ой линией Васильевского острова, на которой расположено здание, и количеством трансформируемых гостиничных номеров.

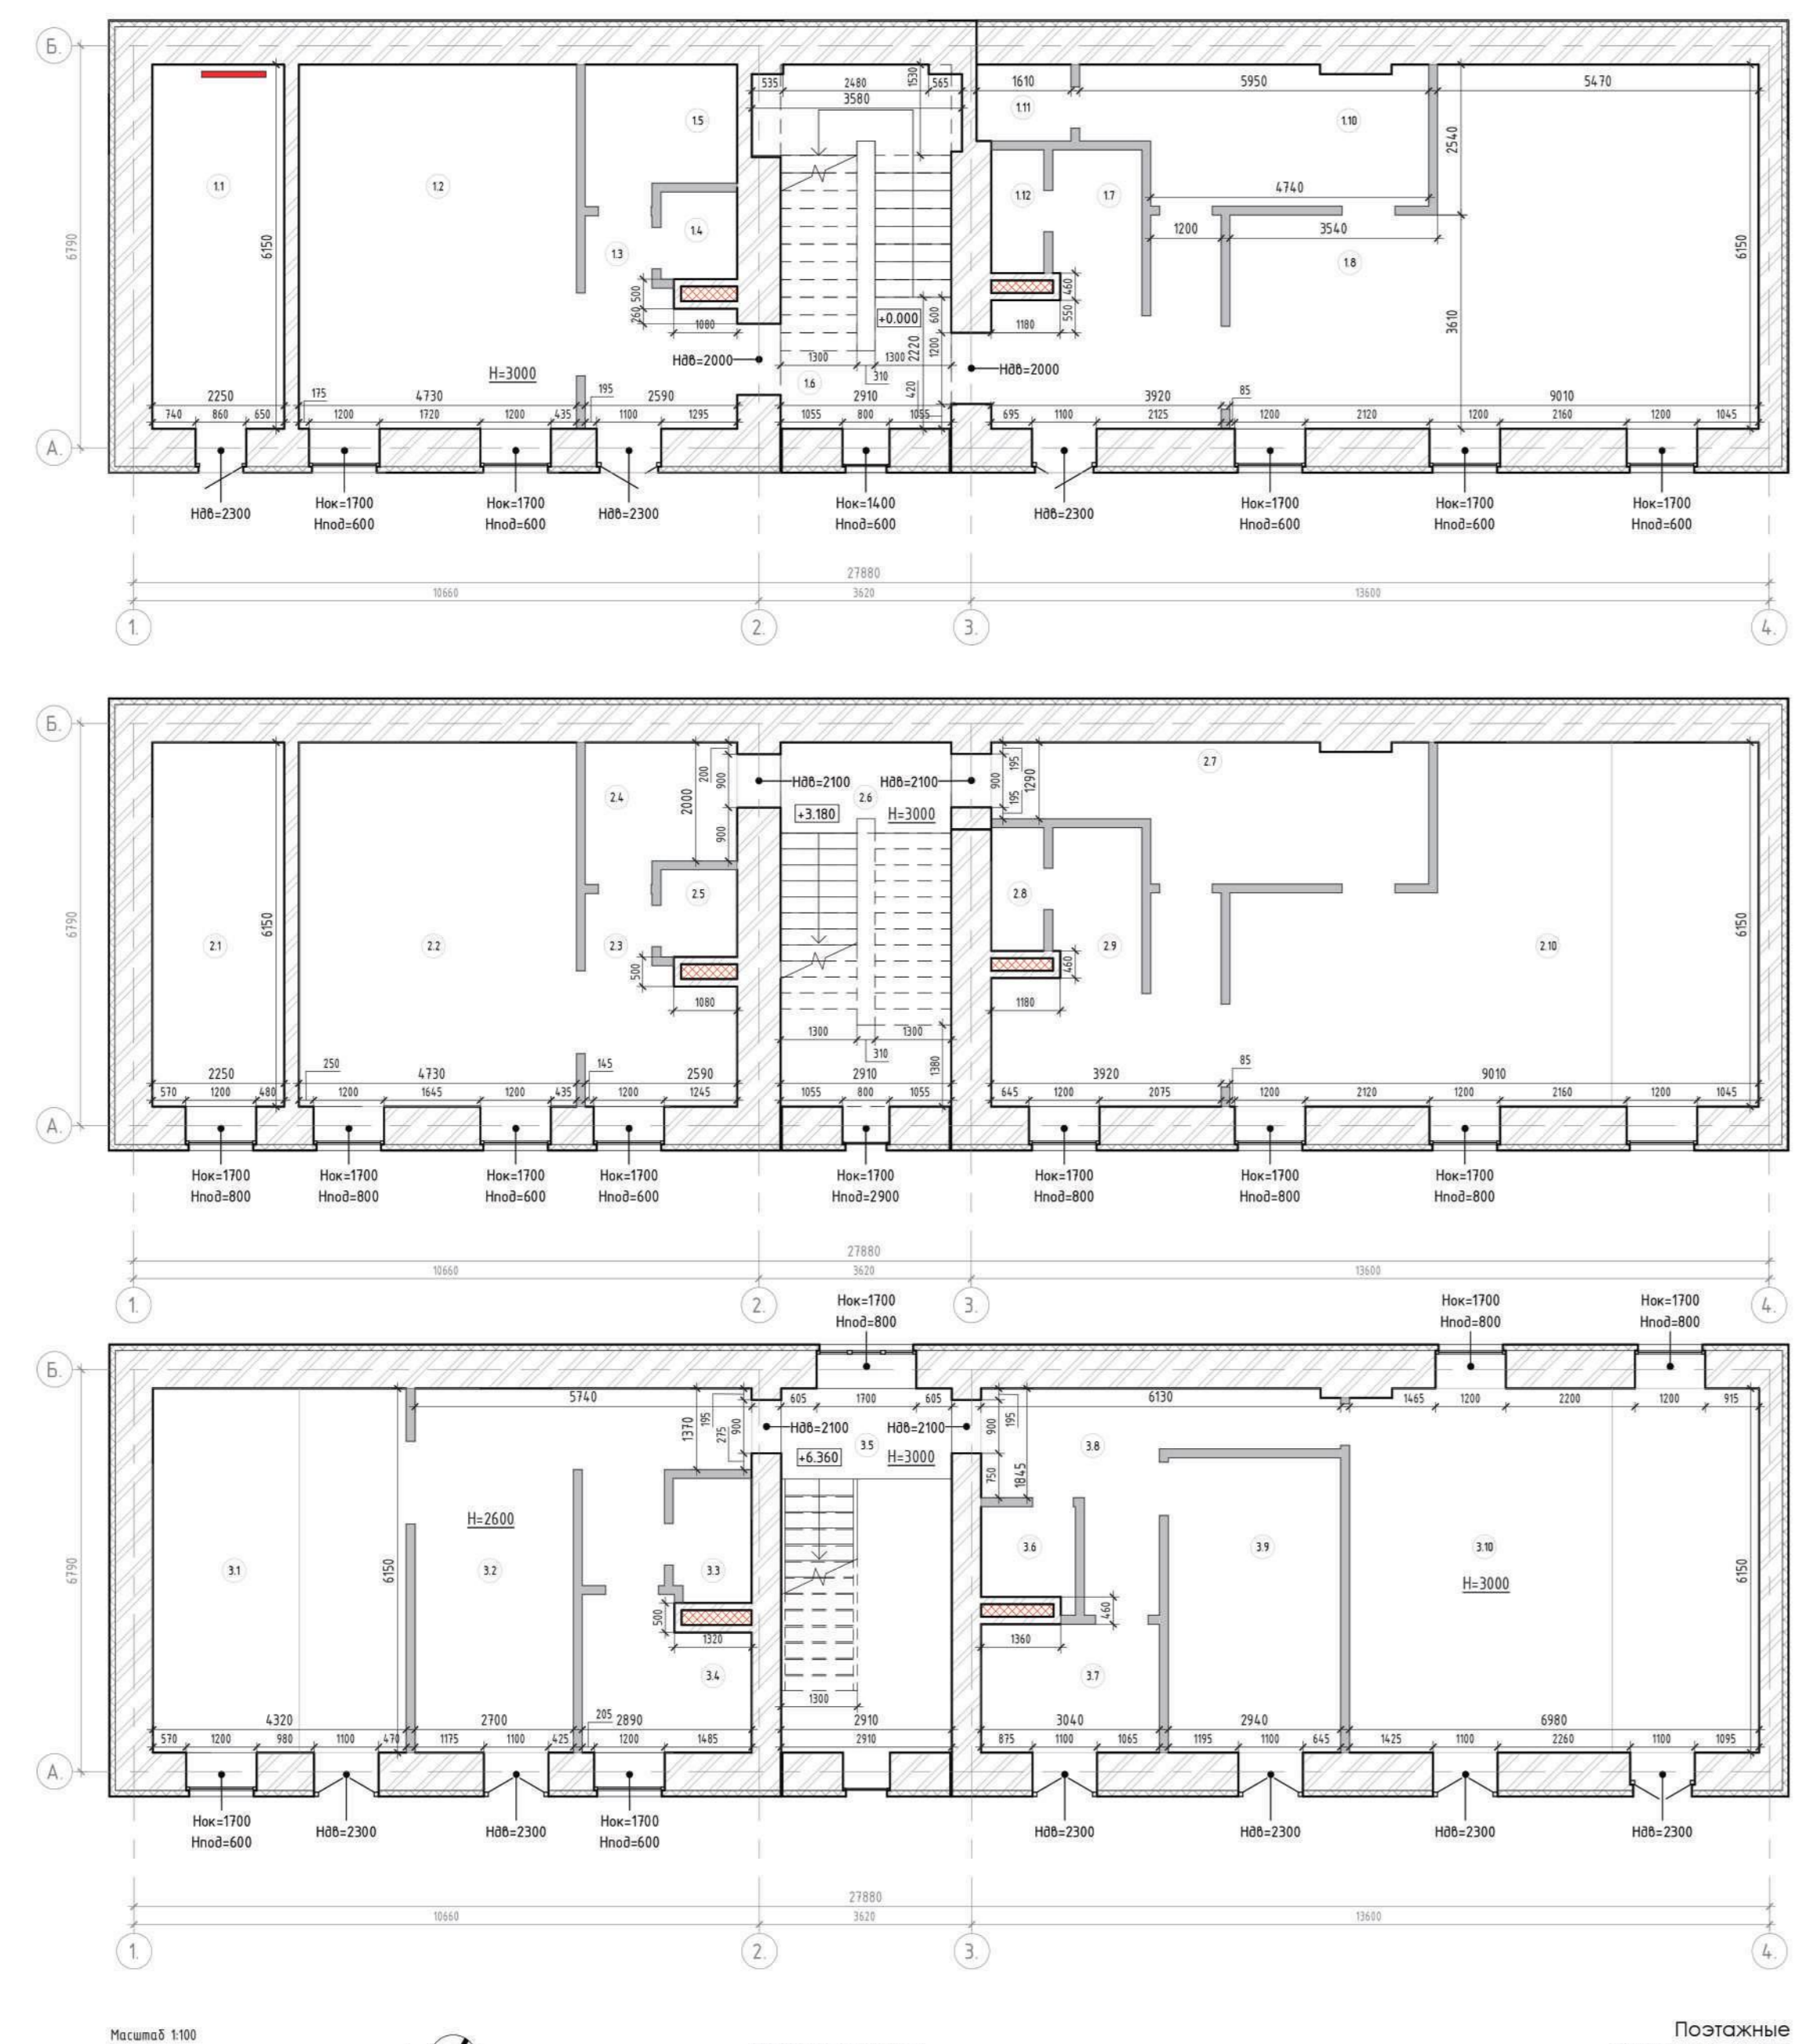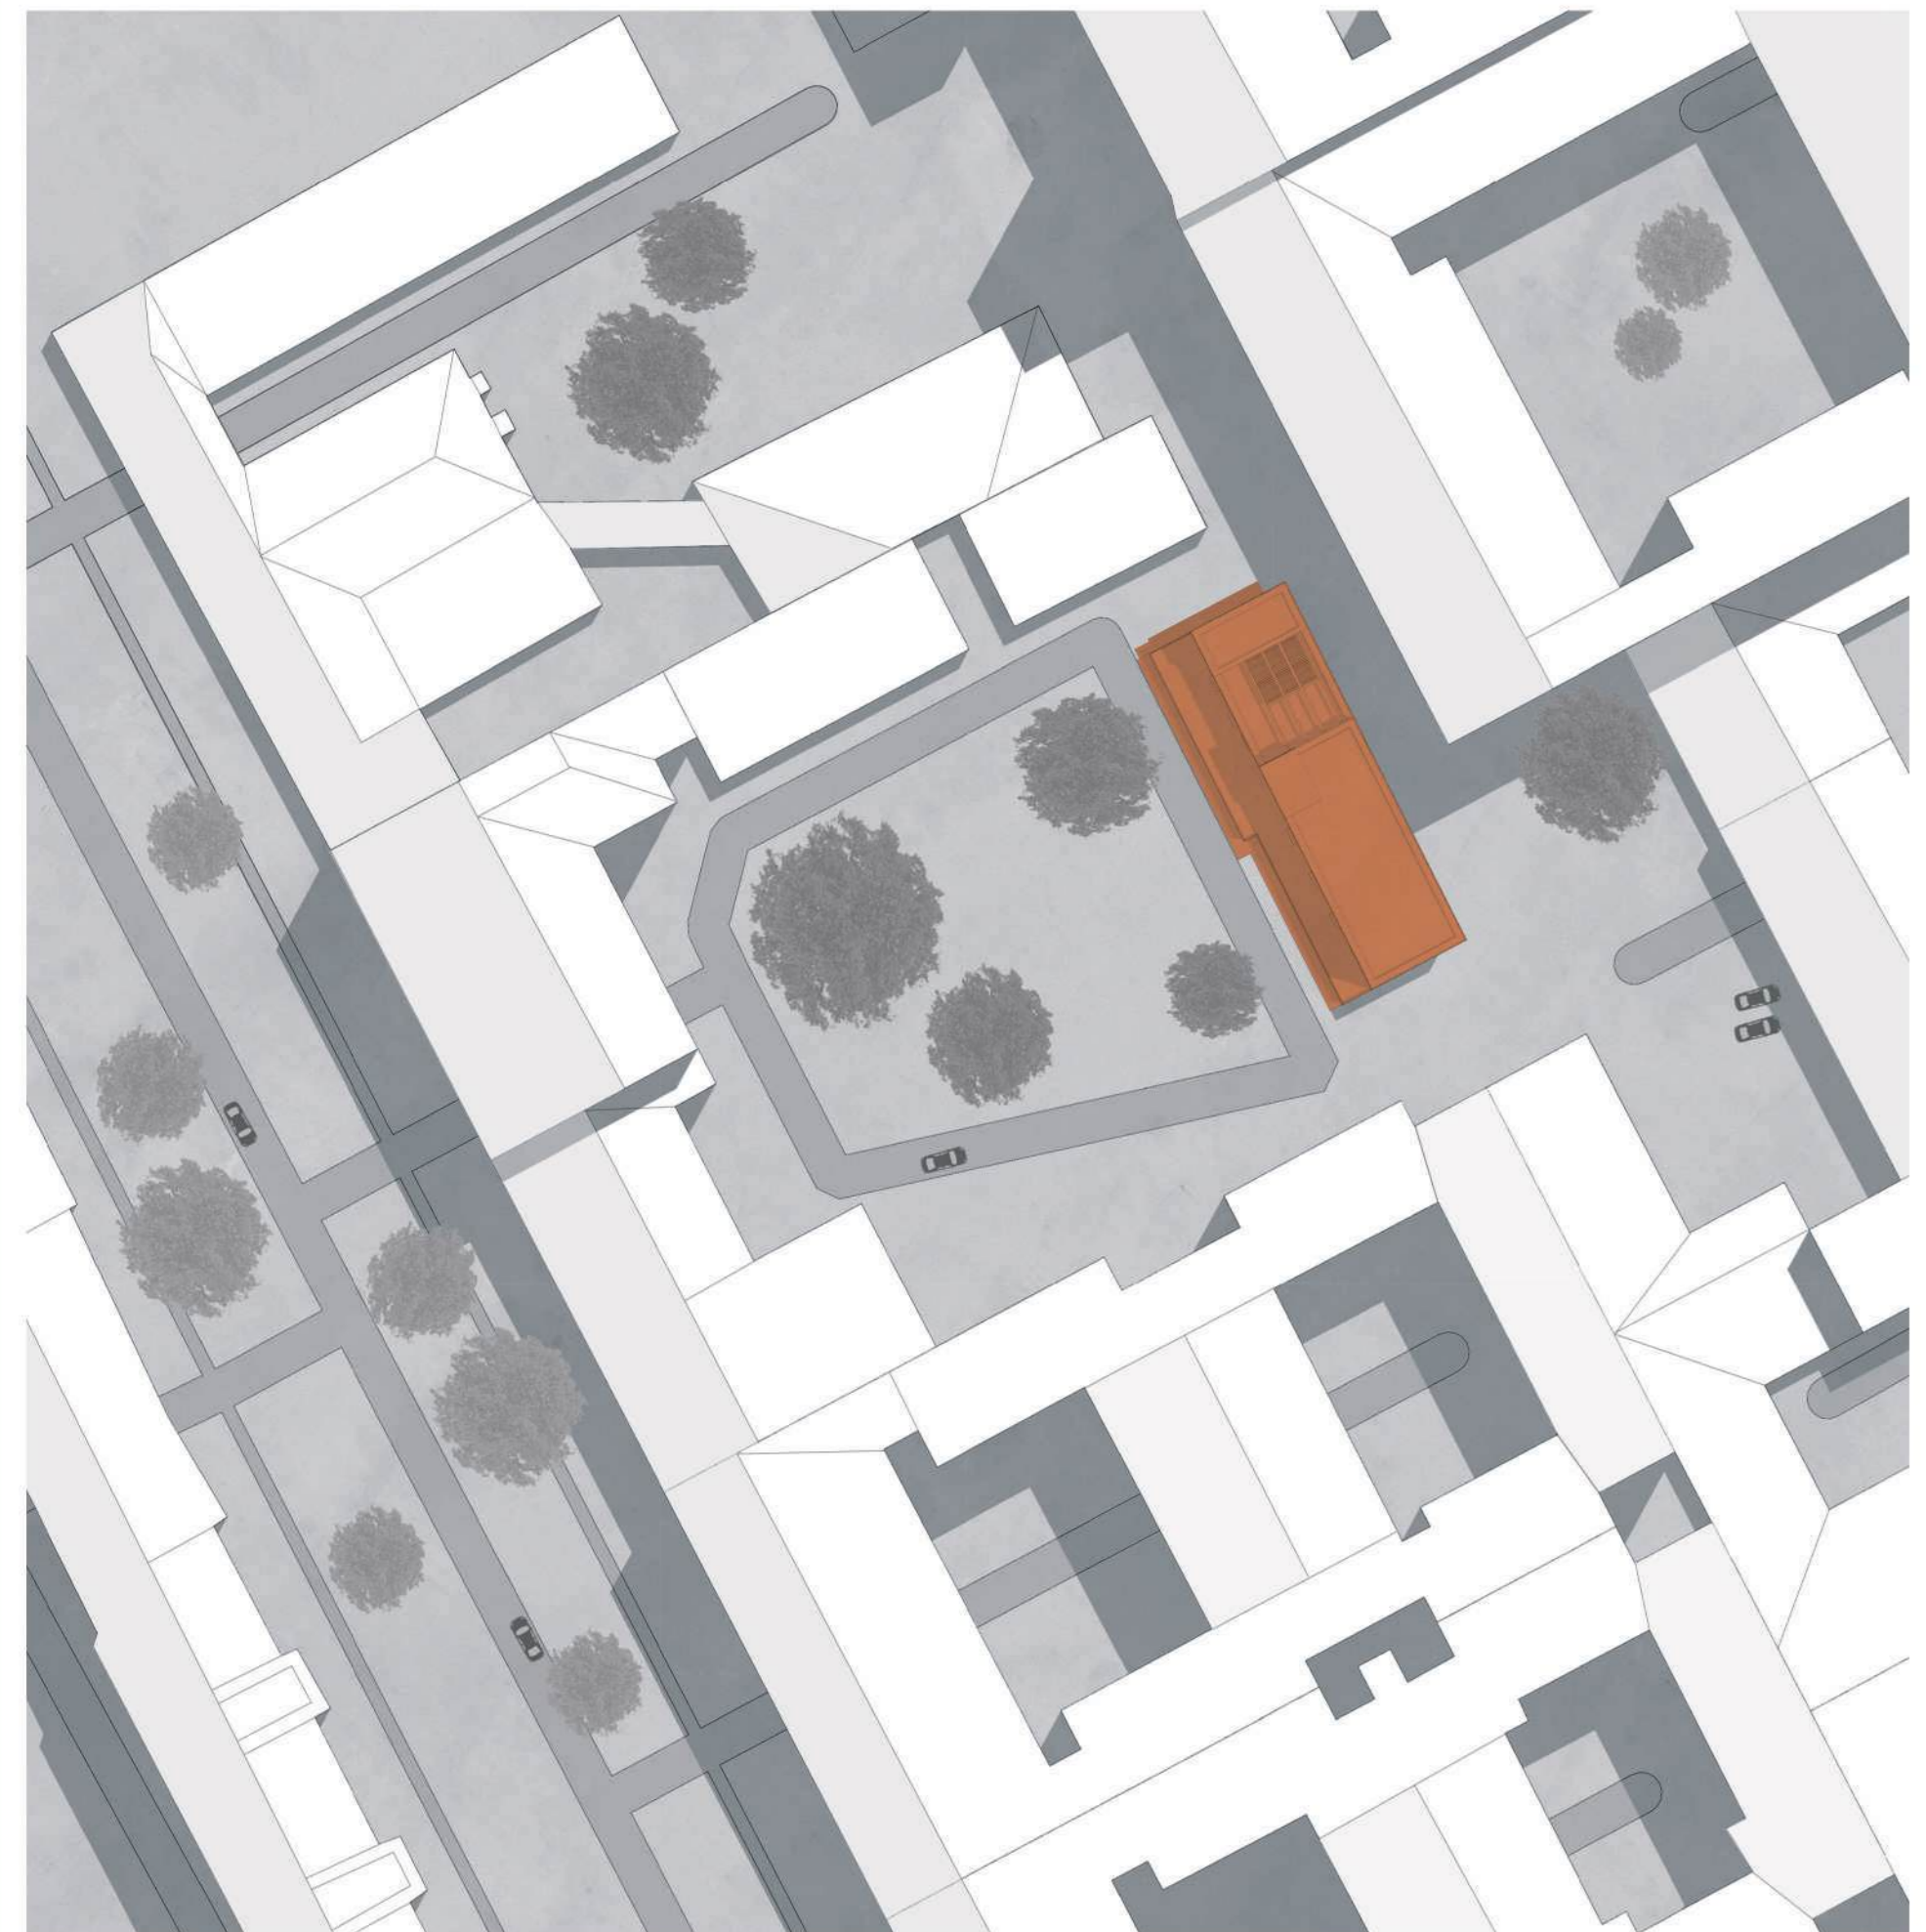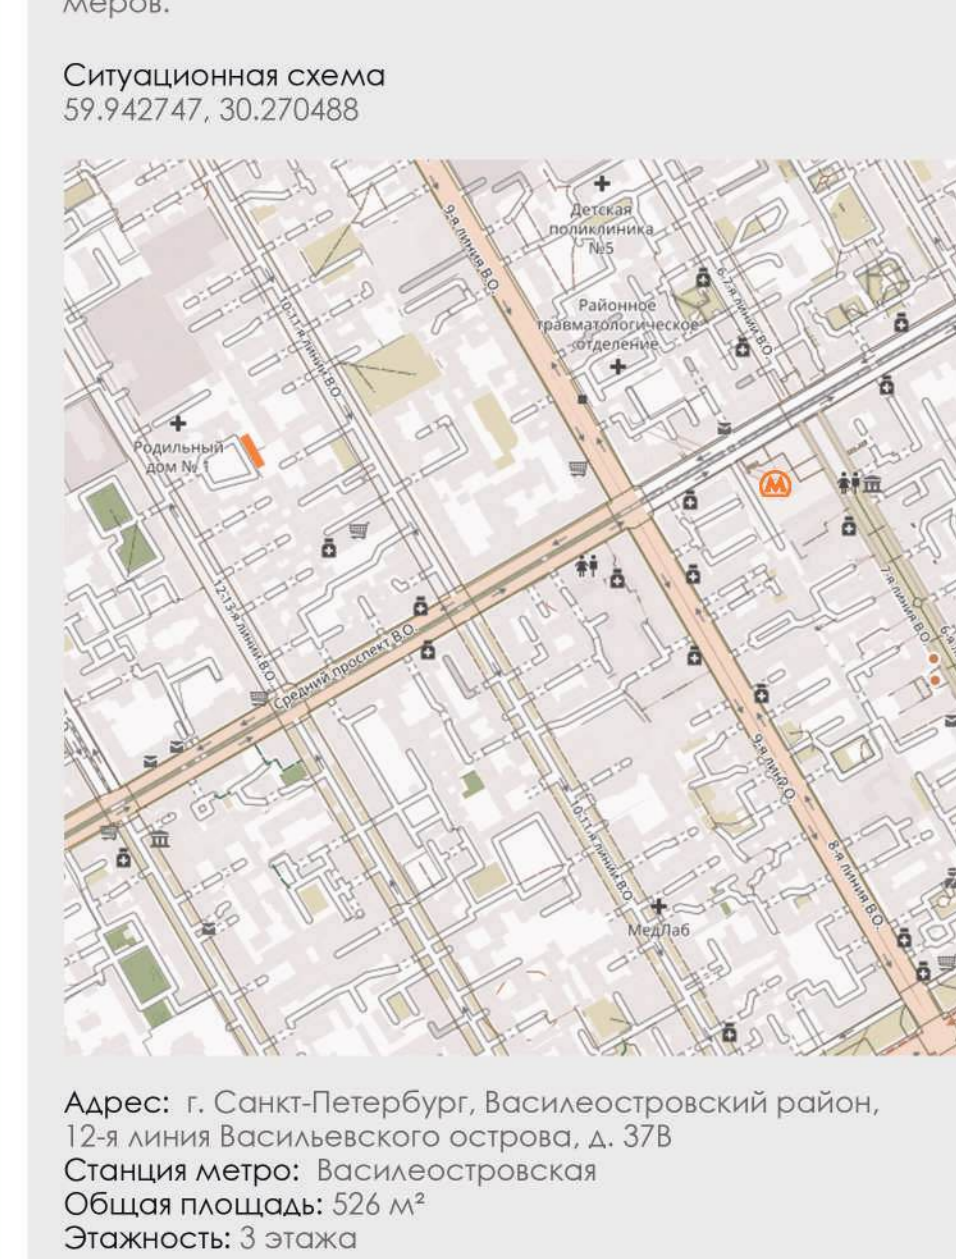

Экспликация (структура помещений) на уровне +0.00	
11. Лестничная клетка	12.0 м²
12. Лестничная клетка	12.0 м²
