


# Aroma Elysium wellness & spa

оздоровительный спа центр

Aroma Elysium-аромат Элизиума.

Элизиум (Елисейские поля) – в греческой мифологии райское место вечного блаженства. Aroma Elysium в Зеленогорске стремится воссоздать эту атмосферу покоя и гармонии, предлагая уникальный опыт оздоровления в окружении природы.


Этот оздоровительный спа центр расположен в уединенном и живописном месте, где основой концепции являются эфирные масла, способствующие восстановлению физического и психологического здоровья. Участок обладает уникальными преимуществами: он утопает в тишине и зелени живописного леса, даря ощущение полного отрыва от городской суеты. При этом, Aroma Elysium удобно расположен относительно Зеленогорска, что обеспечивает легкий доступ к магазинам и необходимой инфраструктуре. Это идеальное место для тех, кто ценит уединение и близость к природе, не желая отказываться от комфорта городской жизни. Транспортная доступность также является преимуществом – легко добраться как на автомобиле, так и на общественном транспорте. Здесь, вдали от шума гость сможет насладиться уникальным отдыхом и восстановить свои силы в эксклюзивном и комфортном пространстве.

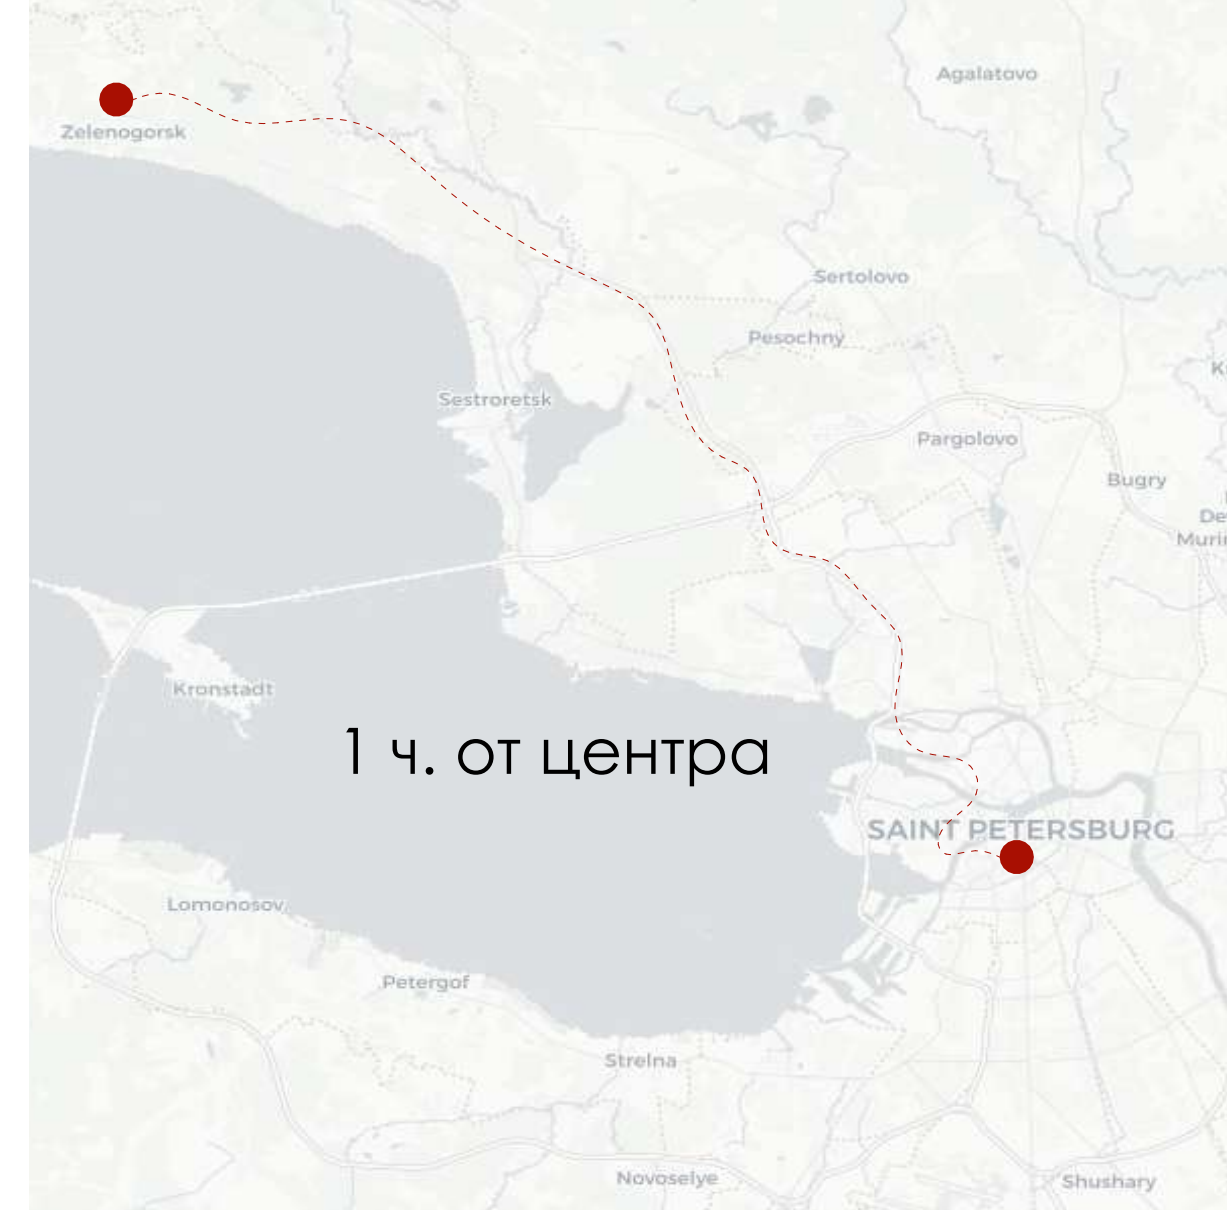

- Церковь
- Частные дома
- Продуктовый
- Школа
- Участок

Адрес : Териокская ул.  
г.Зеленогорск.  
Участок 30969 м<sup>2</sup>


- Территориальные преимущества:
- Тишина и уединение
  - Близость к коттеджным поселкам элитного класса
  - Транспортная доступность

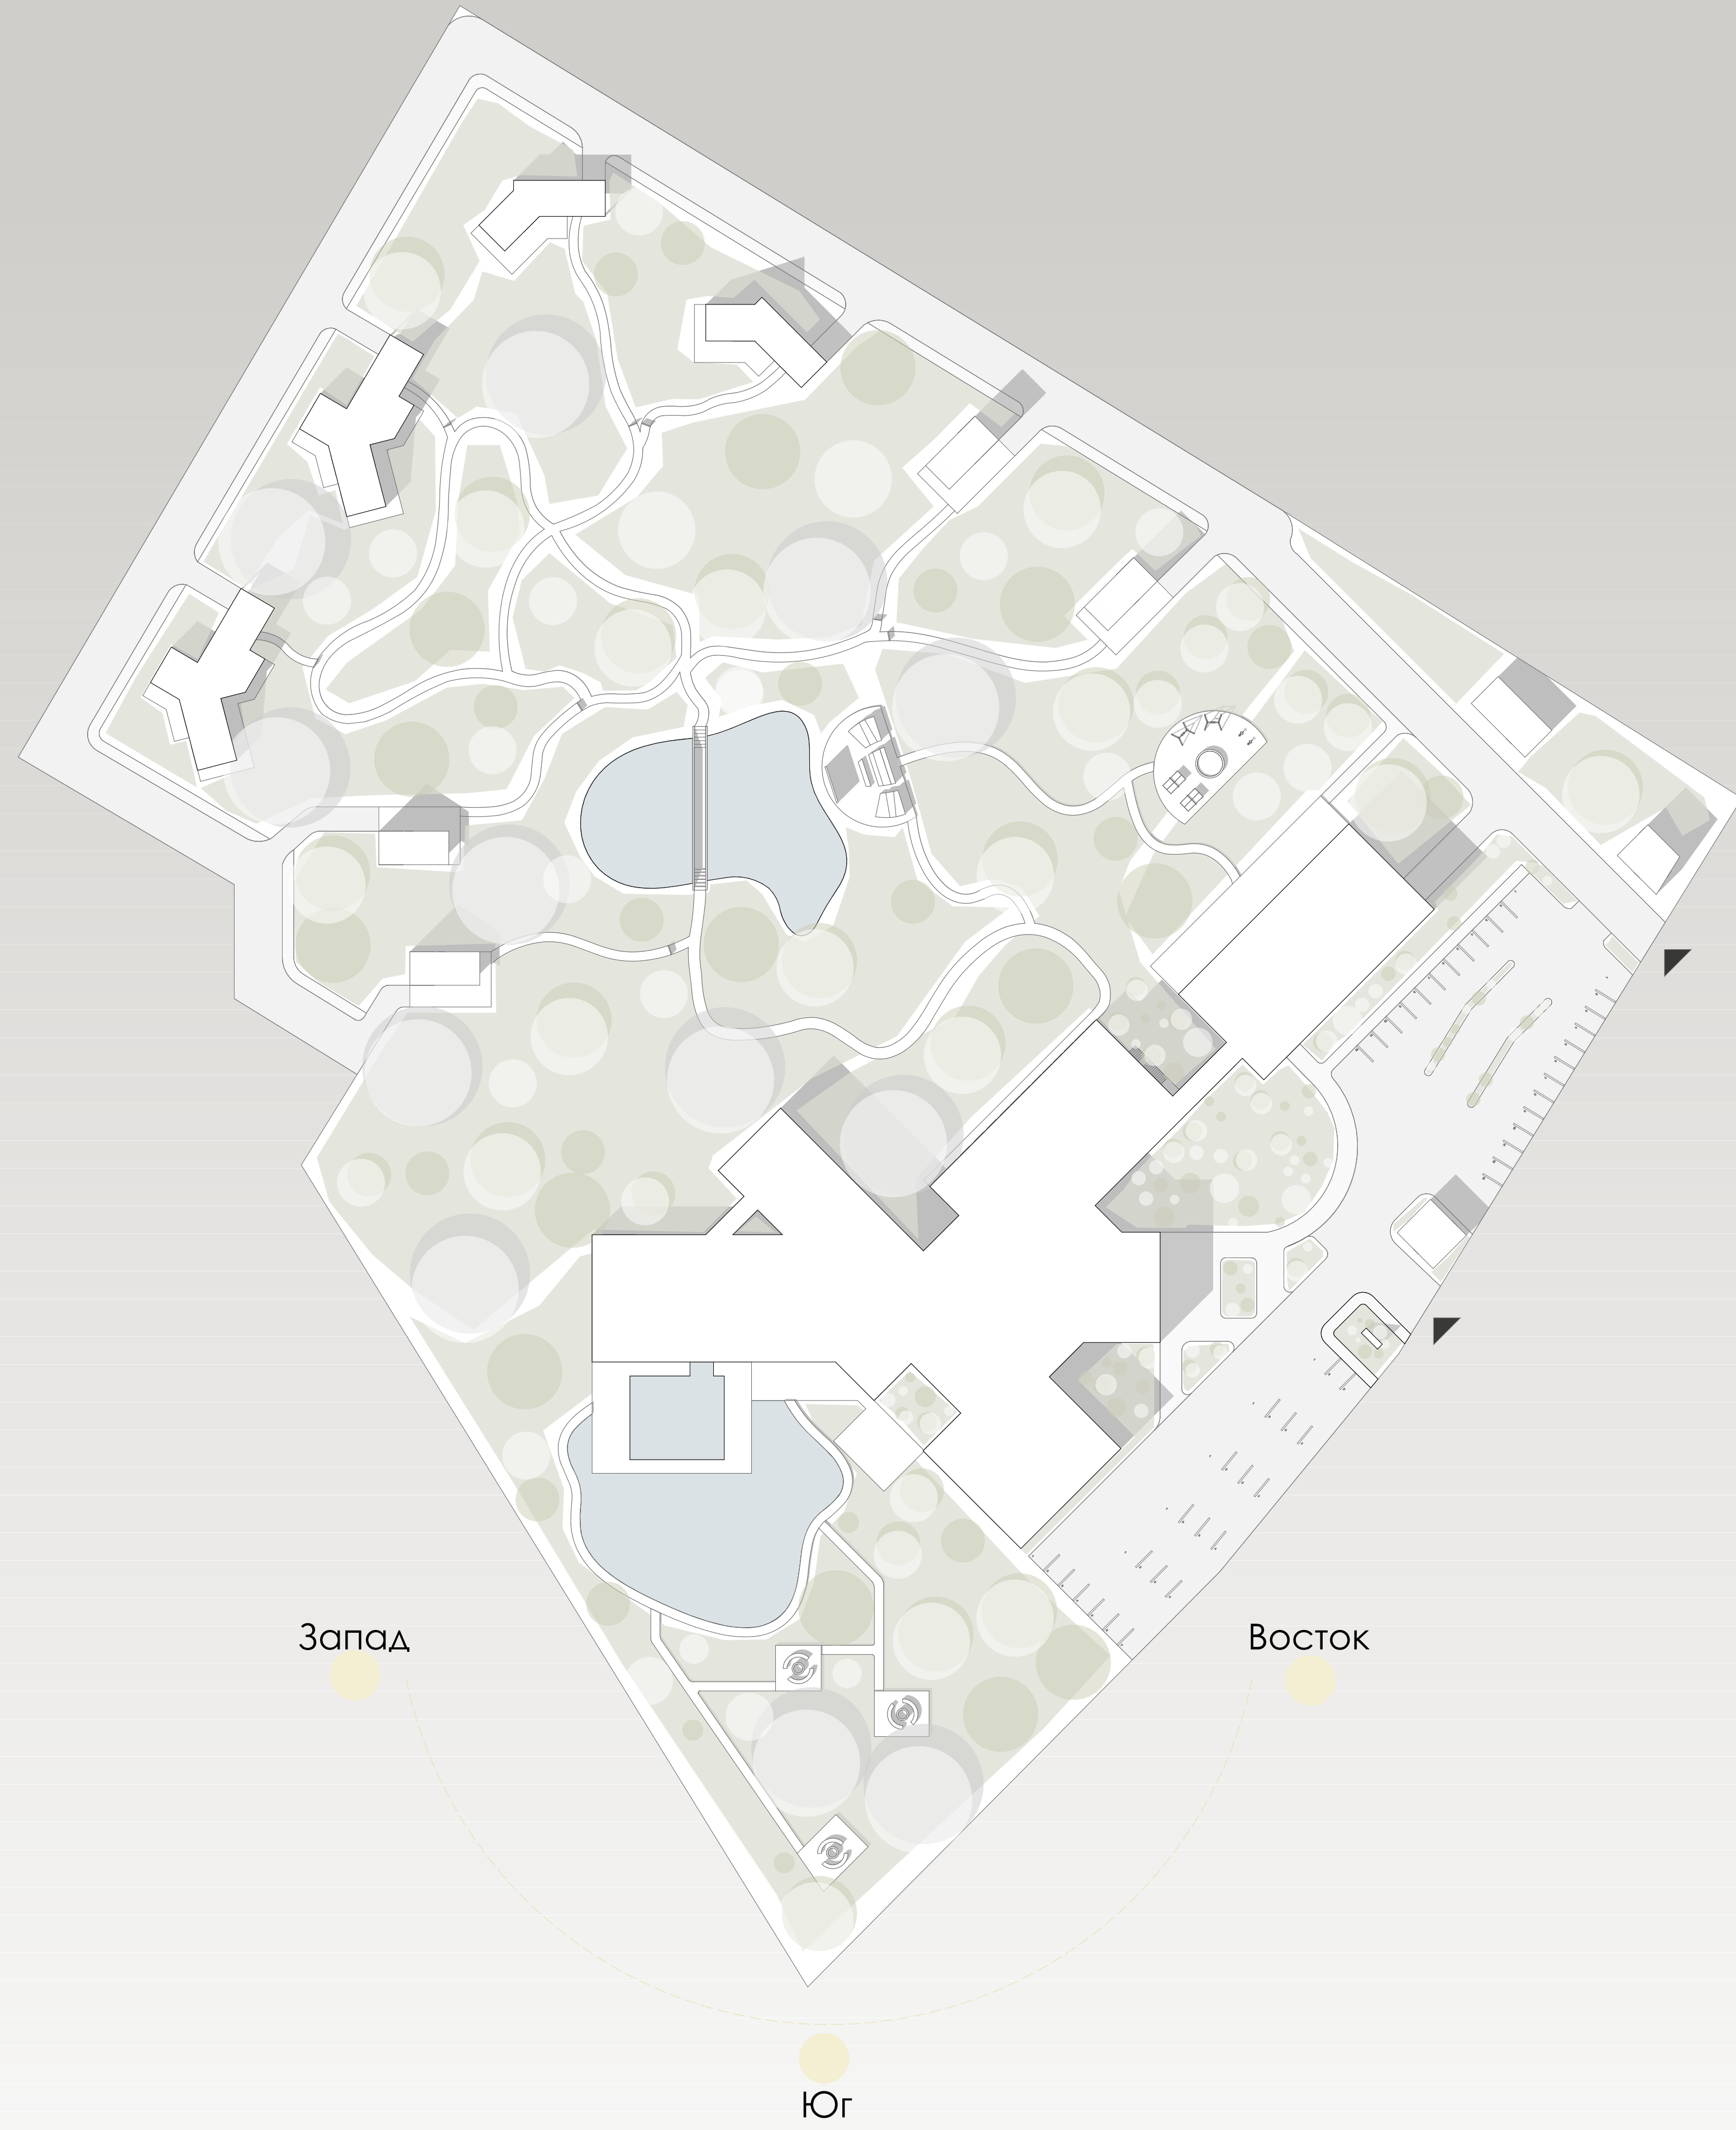

Визуализация прогулочной зоны у открытого бассейна с водоемом



Наполнение (аксонометрия):

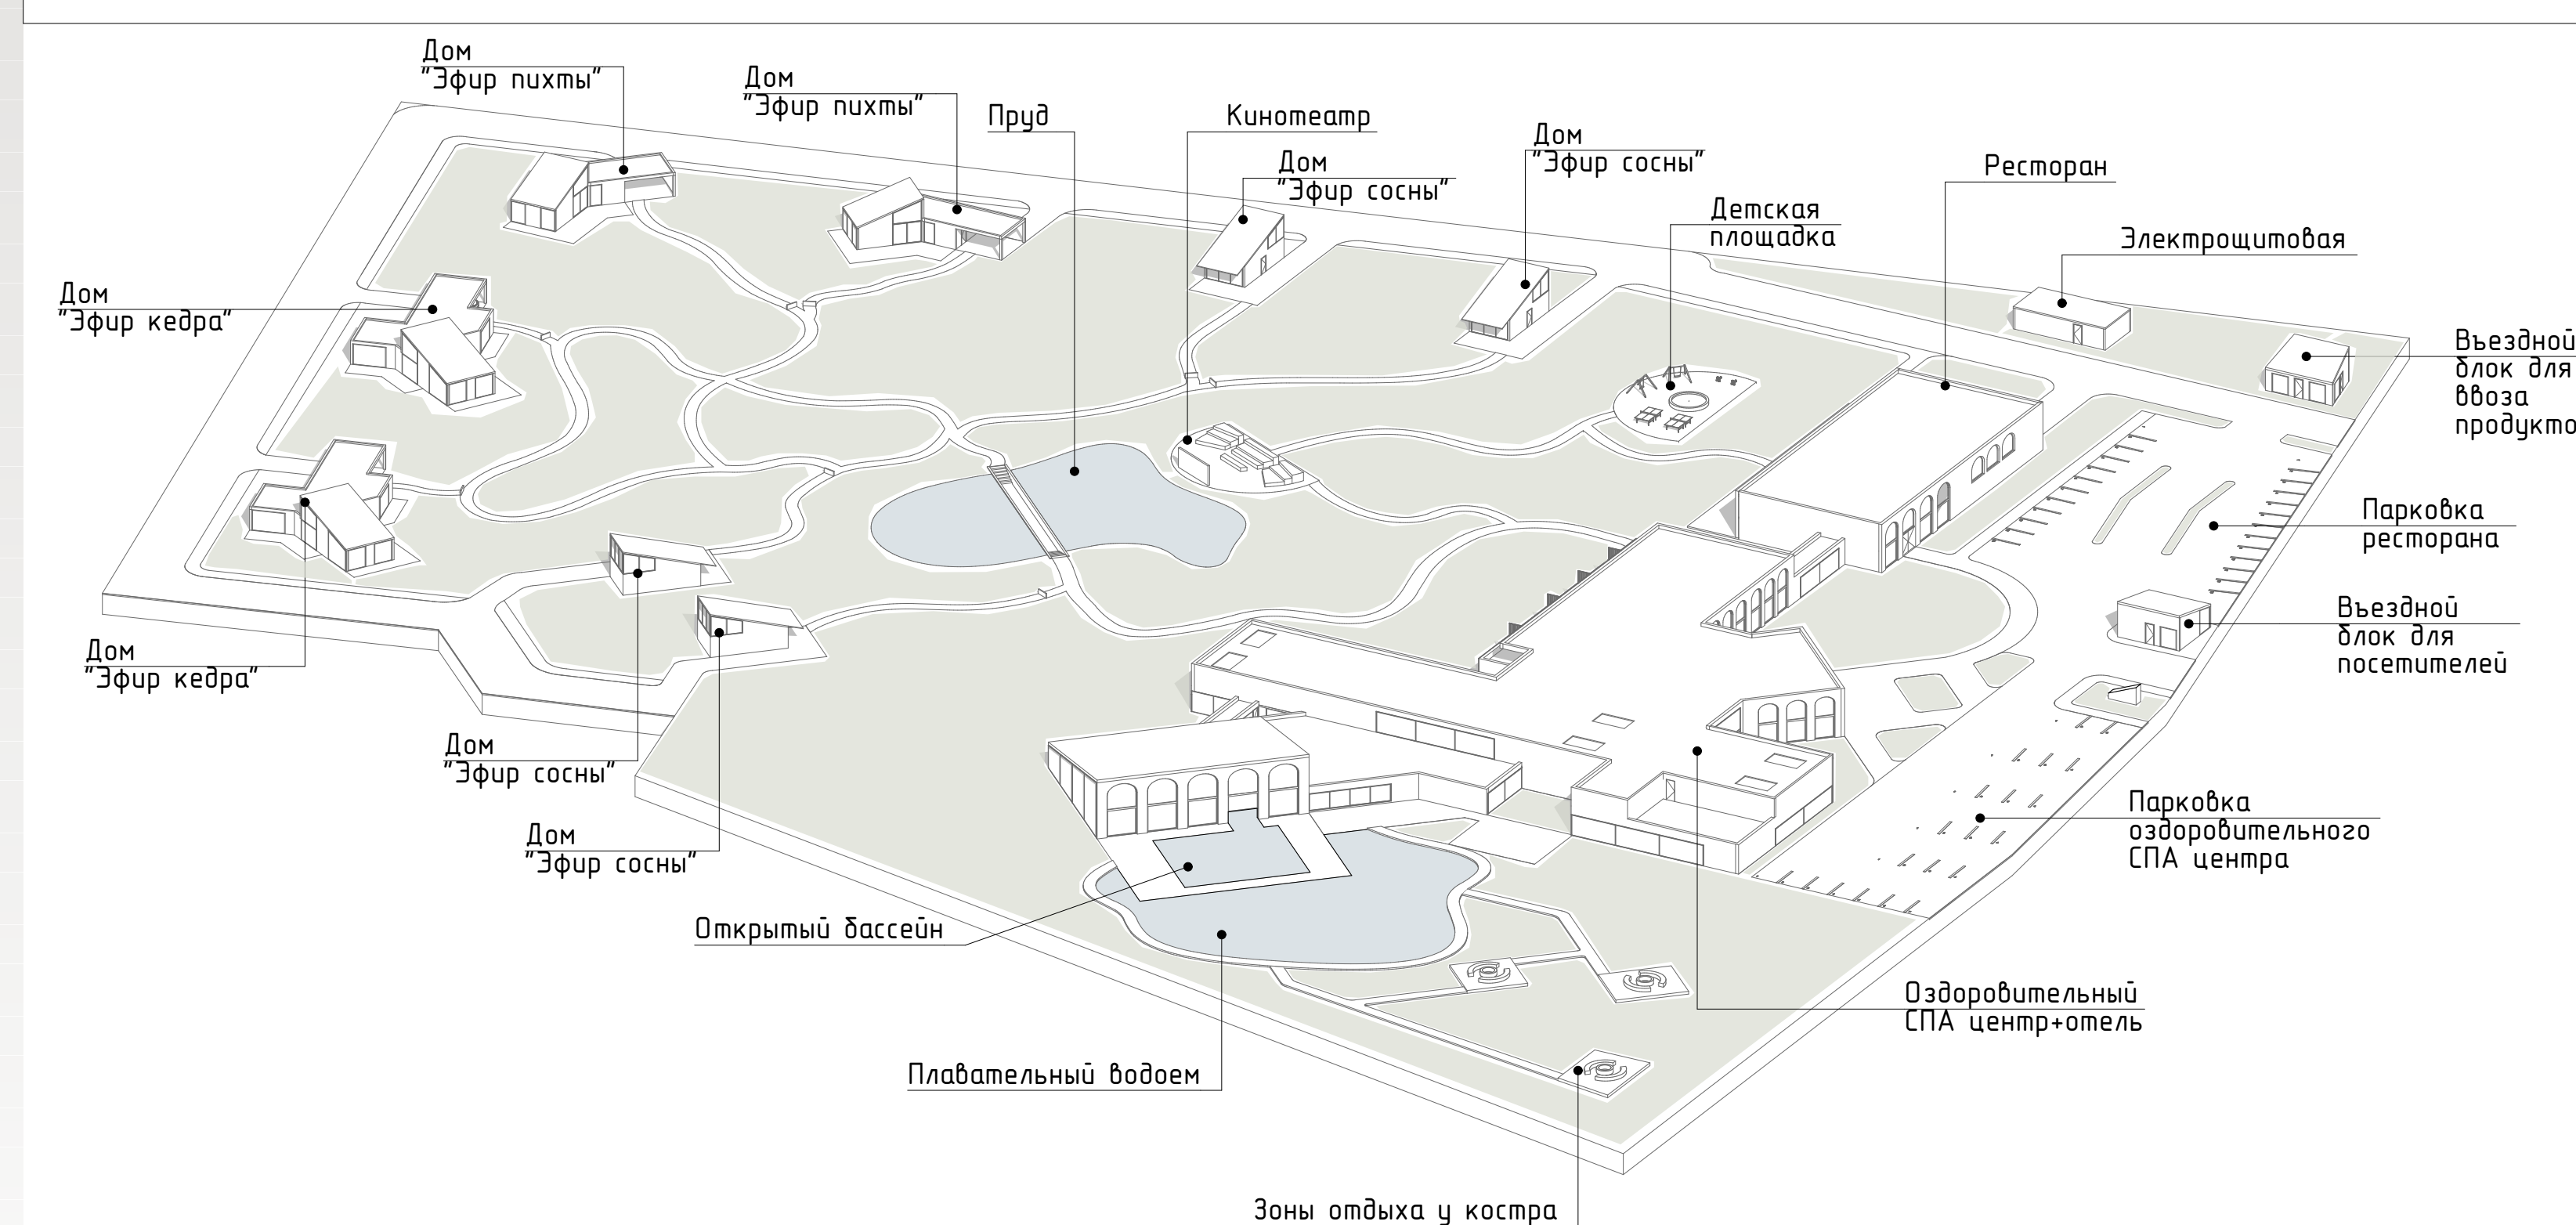


Функциональное зонирование:

- Охранный блок
- Оздоровительный спа центр
- Ресторан
- Эко-тропа
- Дома в аренду
- Кинотеатр над открытым небом, детская площадка




Транспортное зонирование:

- Транспортное движение
- Пешеходное движение

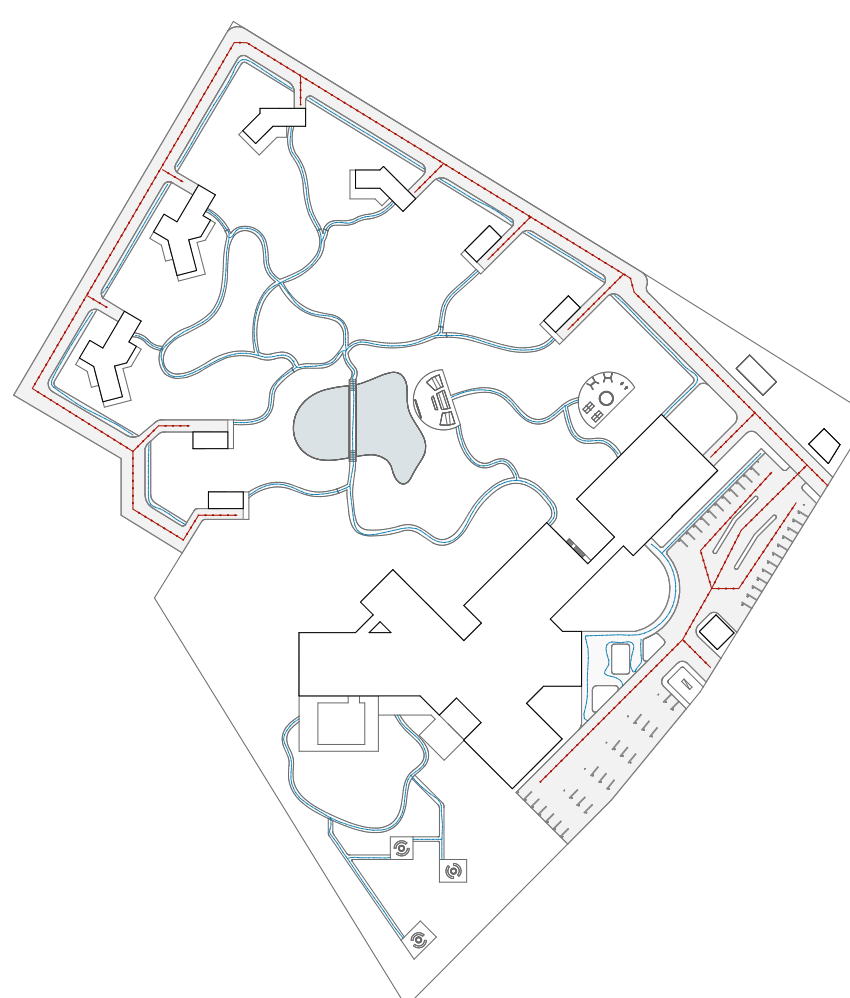

Зонирование оздоровительного спа центра:

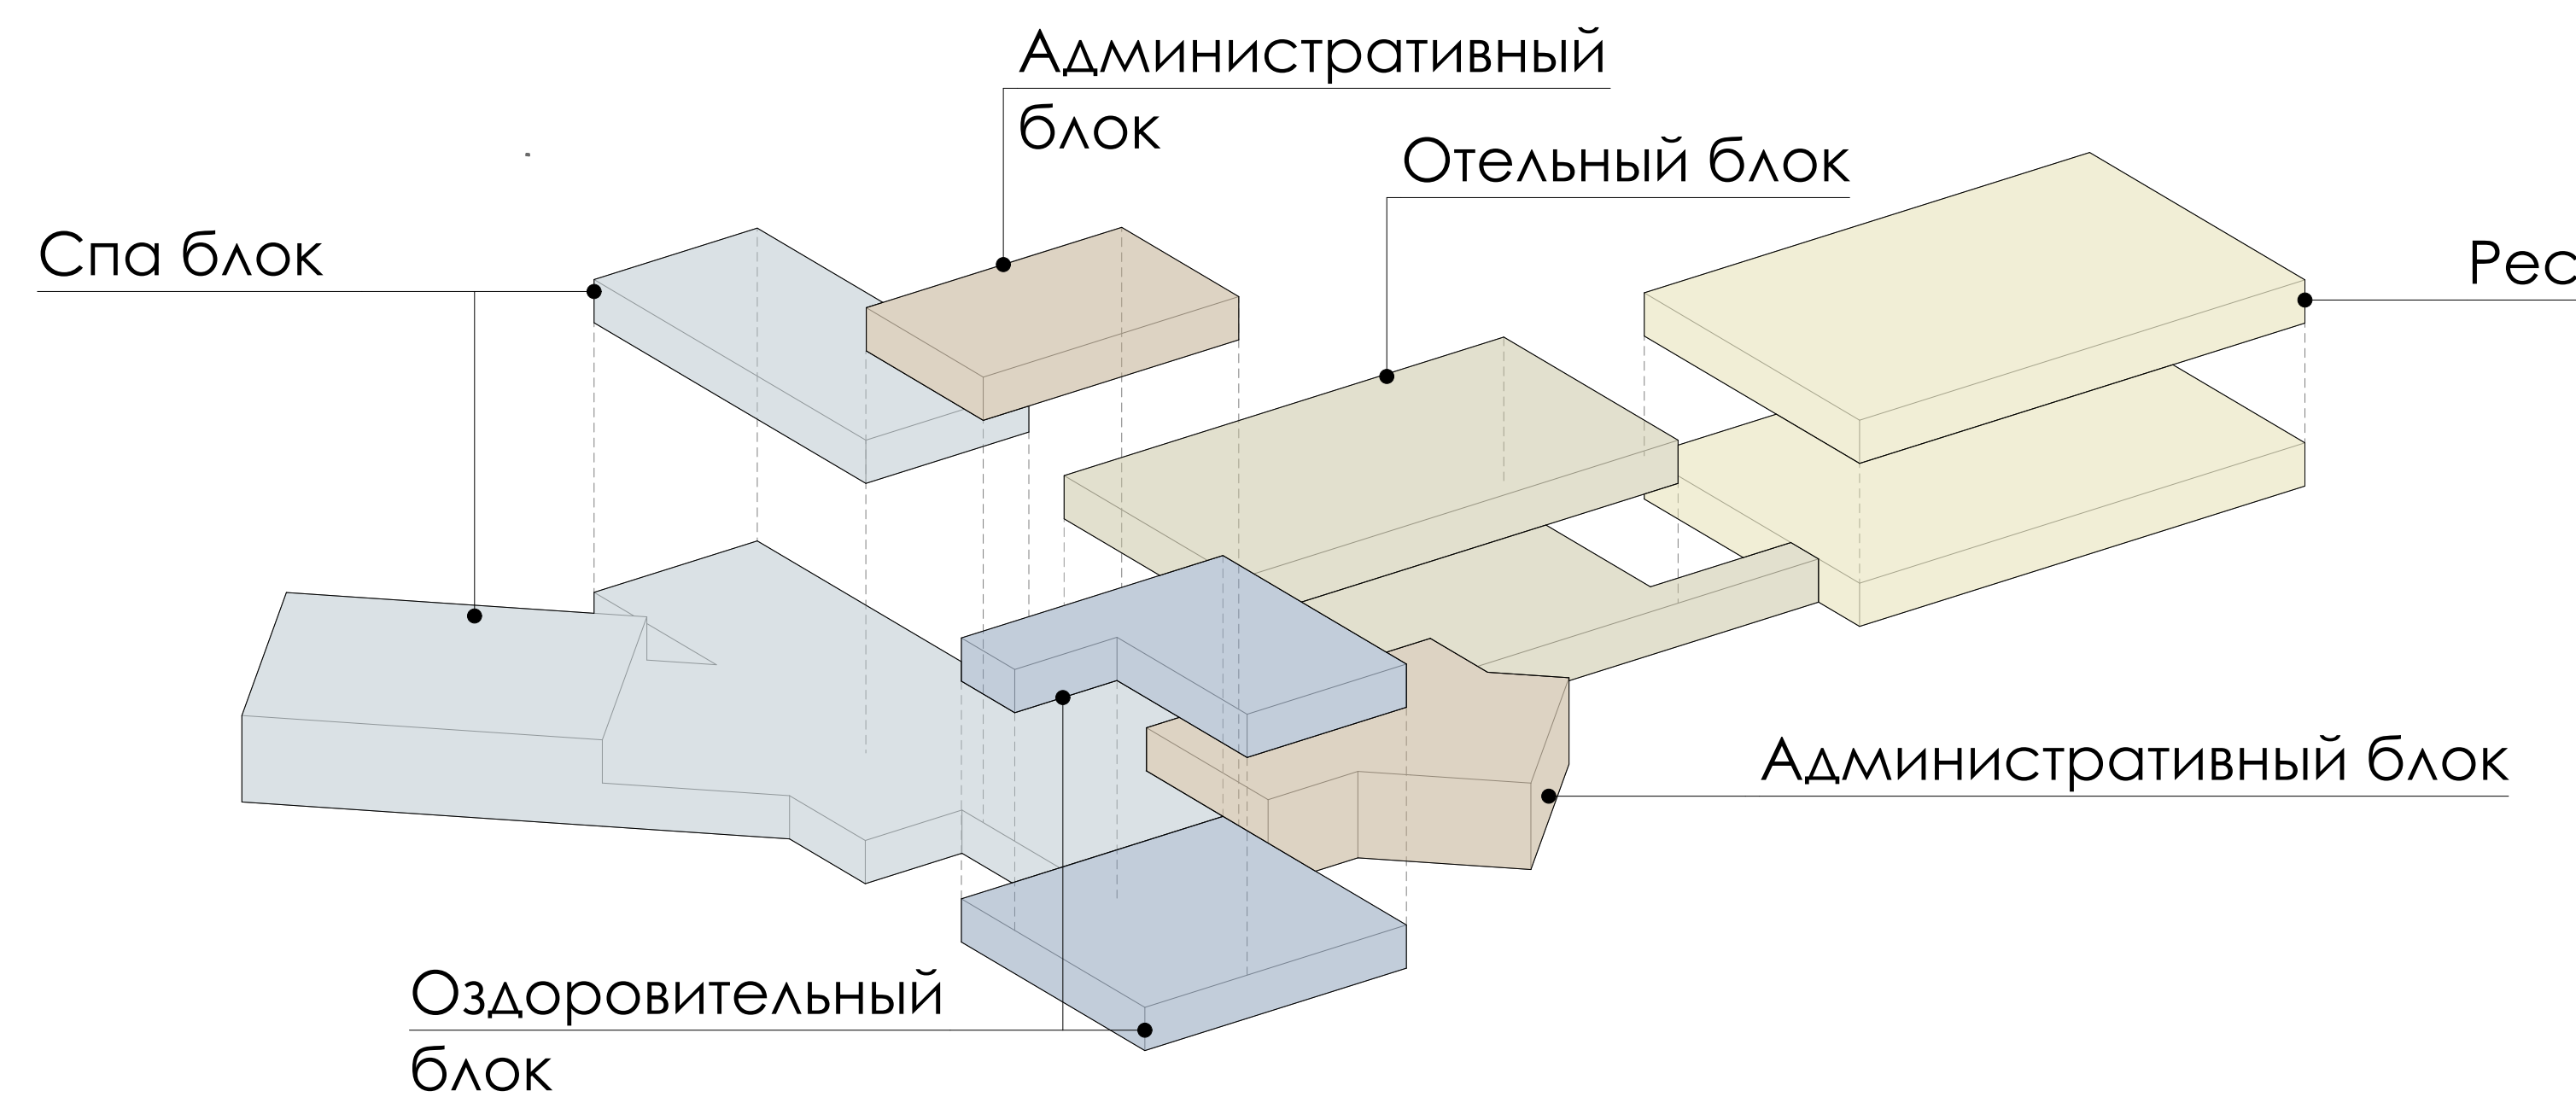


Визуализация террасы ресторана




Визуализация въездной группы



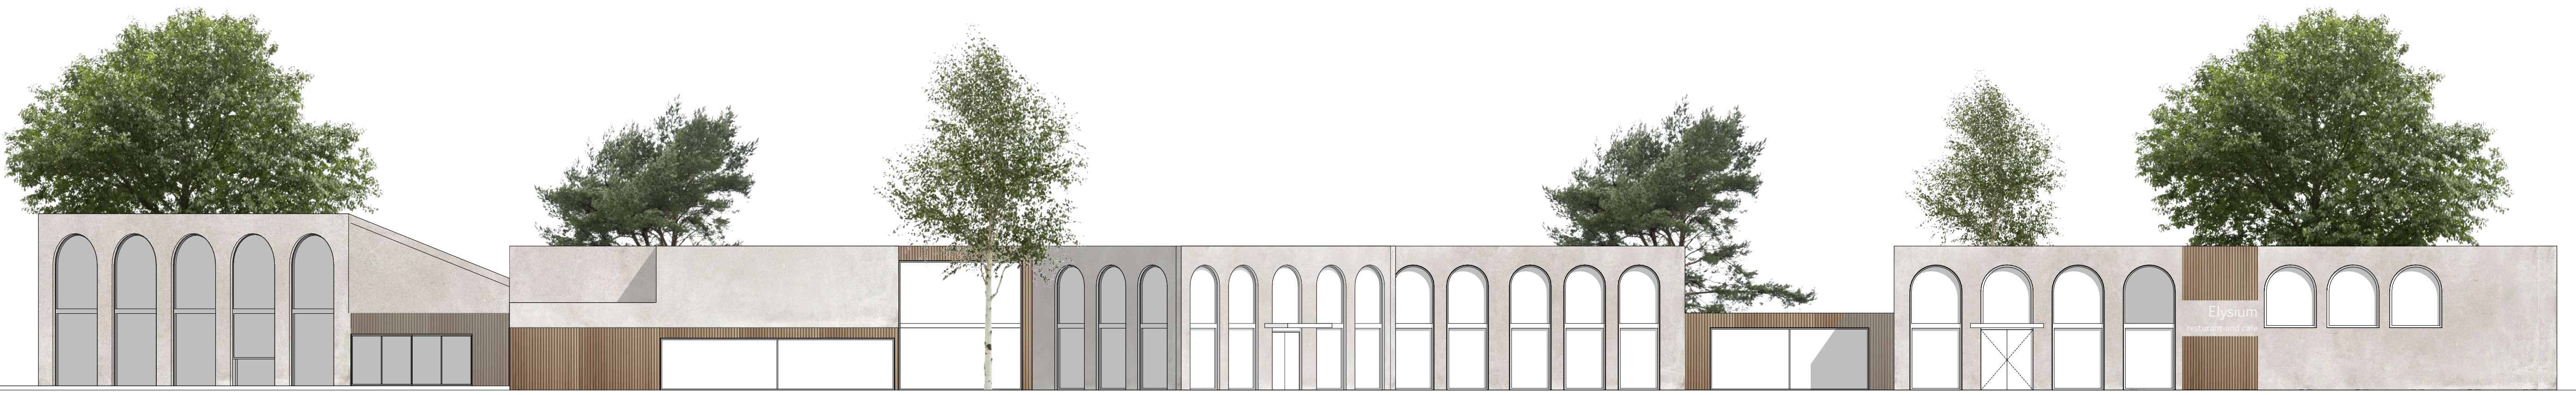

План с расстановкой мебели 2-й этаж

1:200

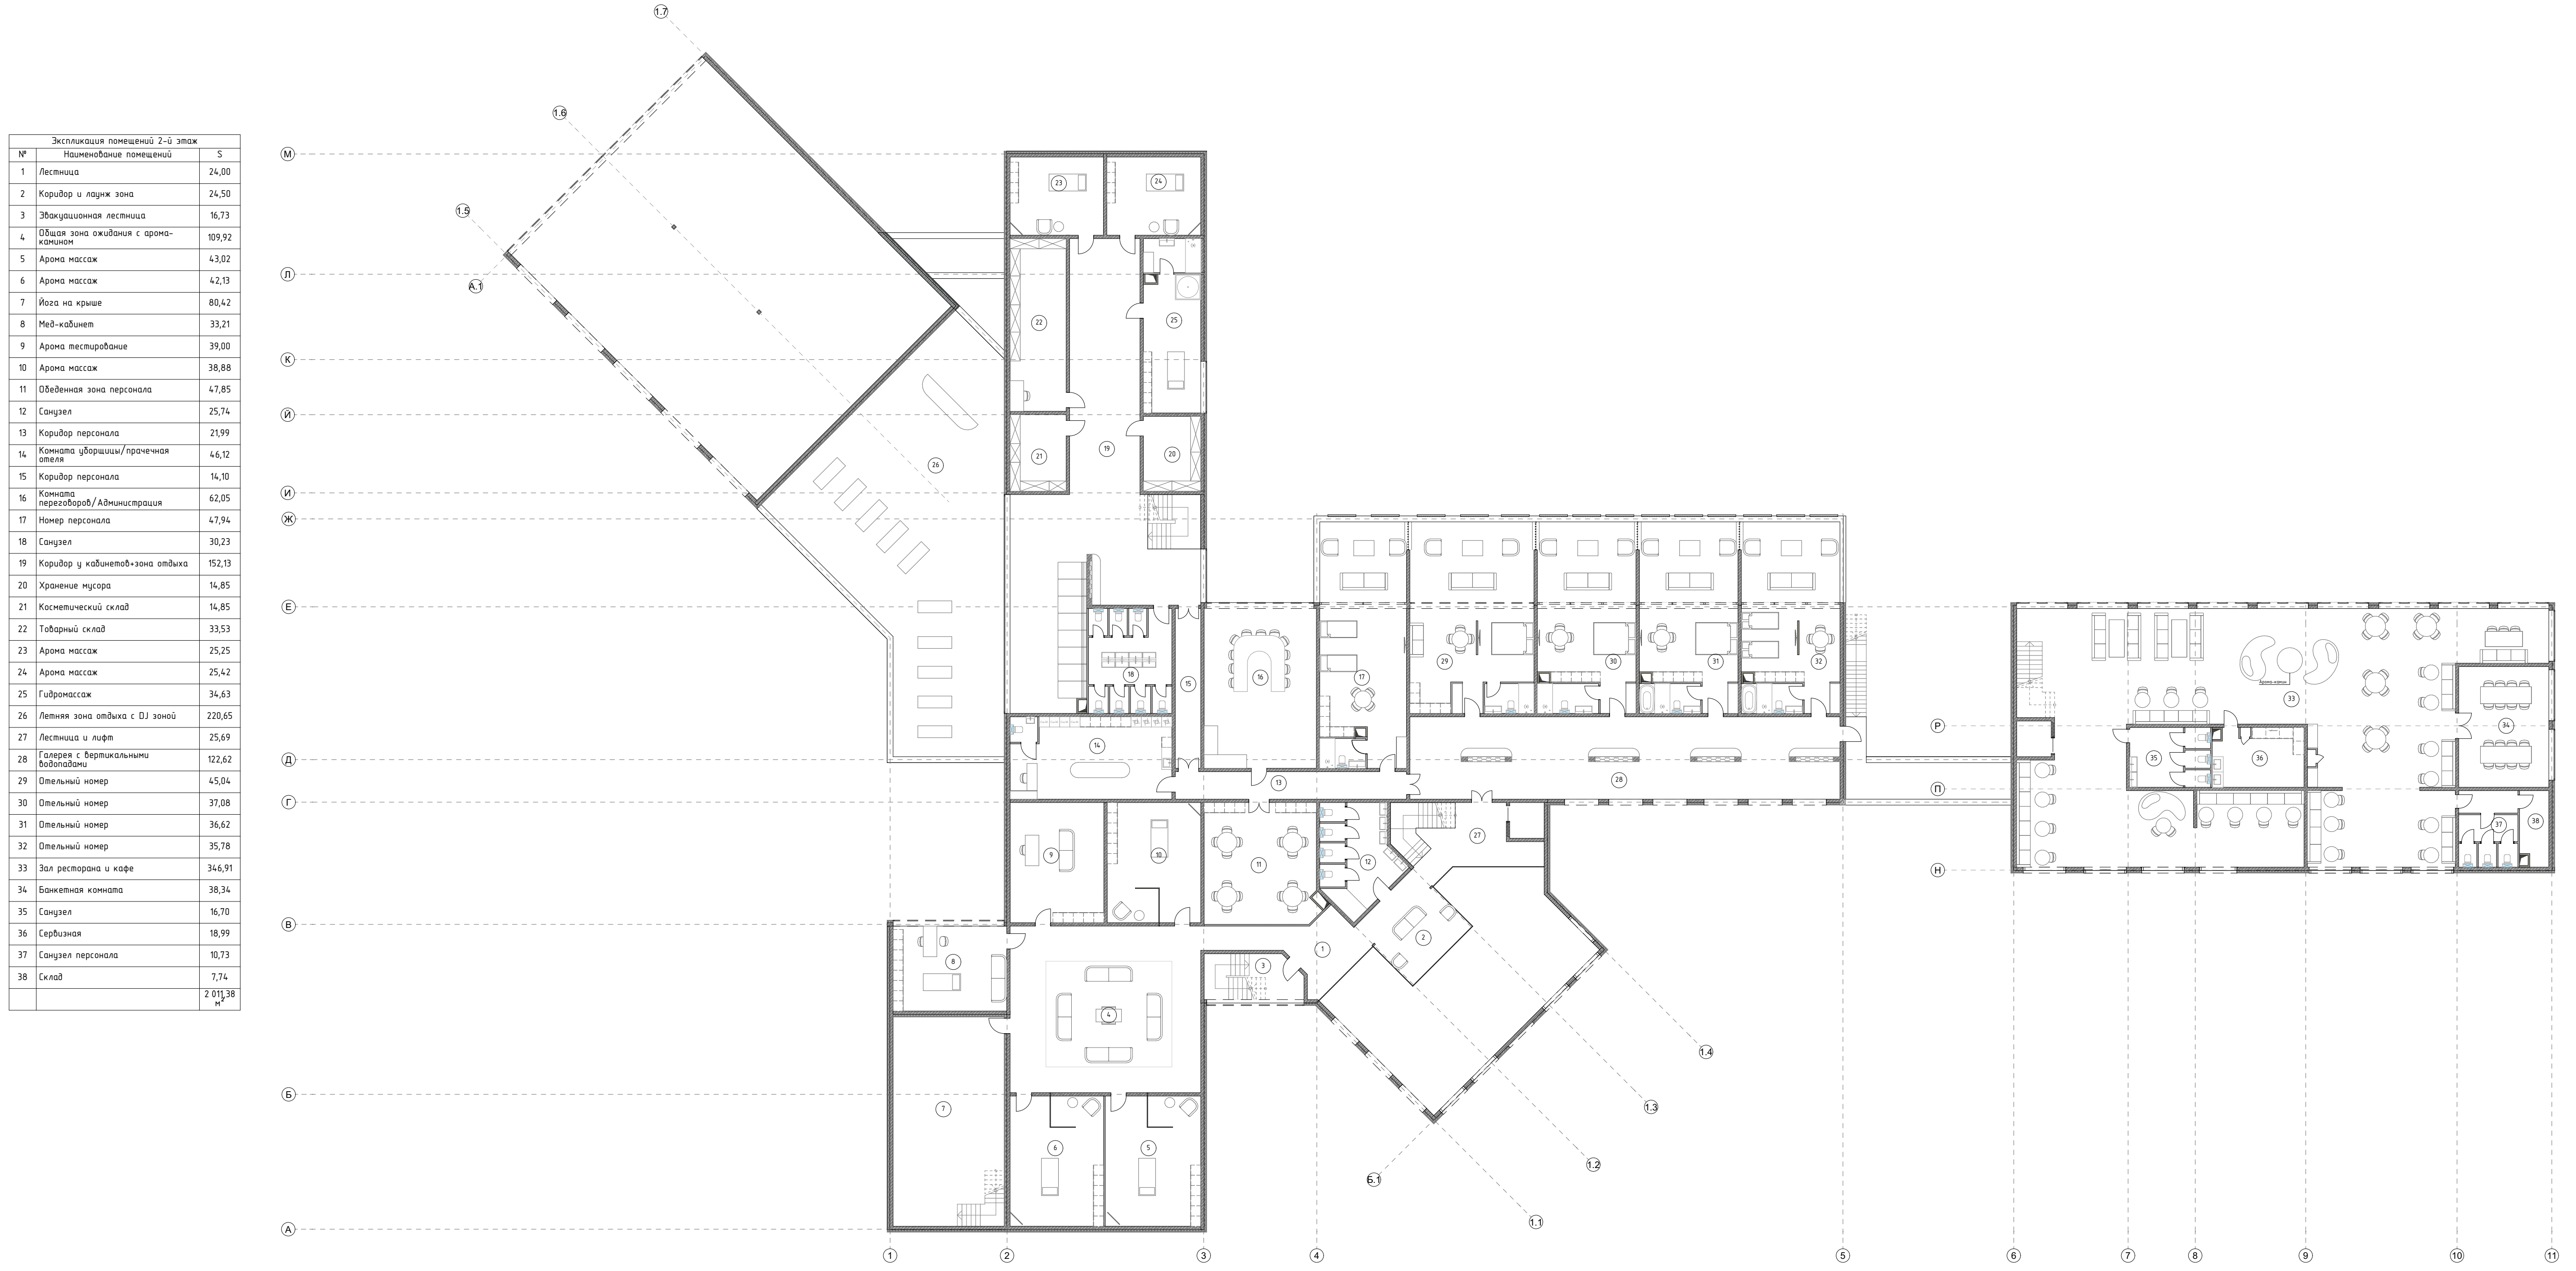

План с расстановкой мебели 1-й этаж


1:200




Аксонометрии оздоровительного спа центра



Разрез

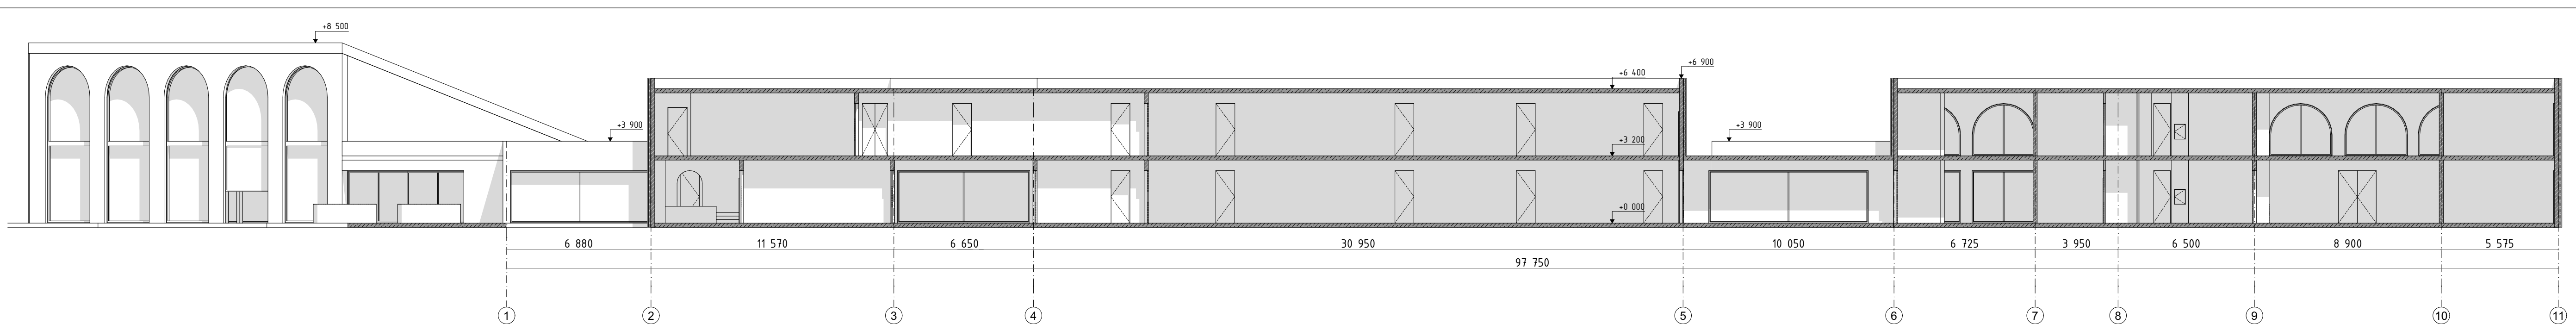

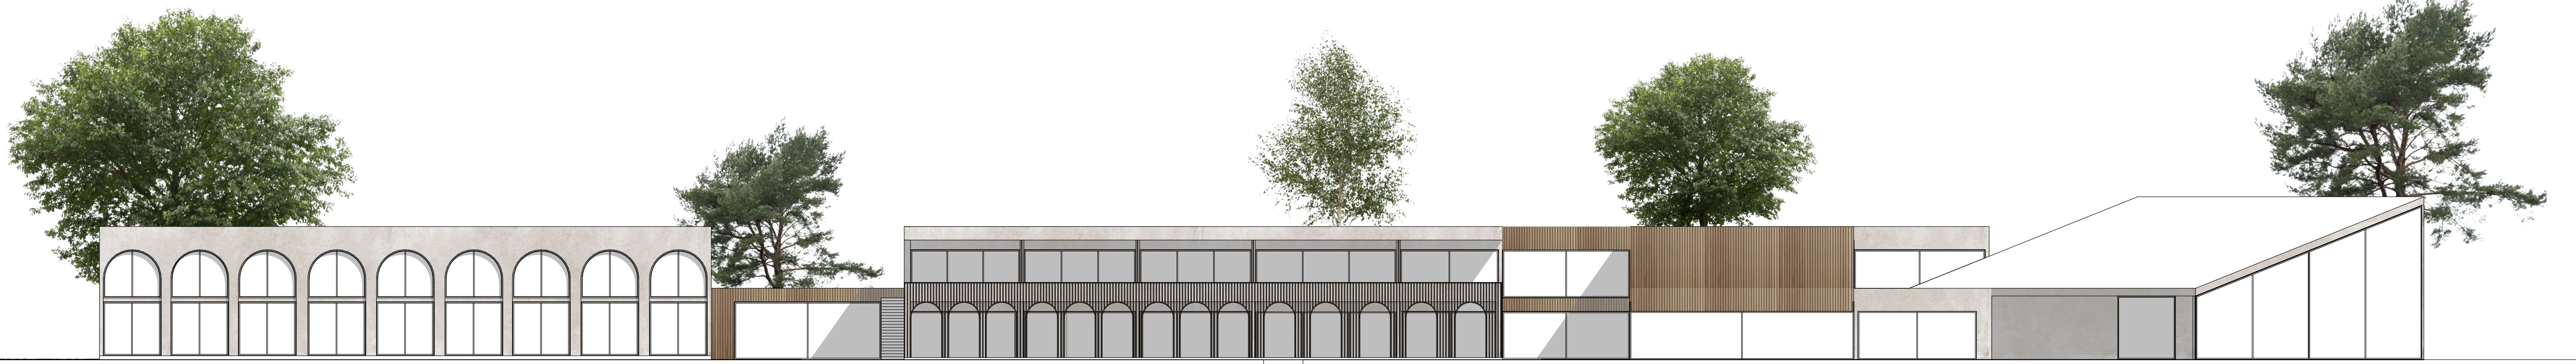

Визуализация отельного блока

Дома в аренду

Три уникальных домика, созданных для гармоничного отдыха на природе. Погрузитесь в атмосферу уюта и релаксации, наполненную целебными ароматами хвойного леса. Каждый домик – это продуманное сочетание комфорта, современного дизайна и целительной силы ароматерапии. Все домики имеют собственный выход на прогулочную эко-тропу, ведущую к самым живописным уголкам природы.

Дом "Эфир сосны"

1:100

№	Наименование помещений	S
1	Гостиная	21,20
2	Кухня	4,38
3	Спальня	5,22
4	Спальня 2-го этажа	12,00
5	Терраса	11,00
	<b>Итого</b>	<b>53,77</b>

Уютный домик для небольших компаний, где сосновый аромат поможет вам расслабиться и восстановить силы. Открытая терраса с видом на внутреннюю территорию комплекса – идеальное место для утреннего кофе или вечерних посиделок.

Дом "Эфир пихты"

1:100

№	Наименование помещений	S
1	Площадка	4,57
2	Спальня	6,76
3	Кухня-гостиная	24,80
4	Спальня	13,28
5	Терраса	97,71

Стильный домик с неповторимым ароматом пихты, способствующим снятию стресса и улучшению настроения, дополнен зоной барбекю и джакузи на террасе для полноценного отдыха на свежем воздухе.

Дом "Эфир Кедра"


1:100

№	Наименование помещений	S
1	Площадка	10,09
2	Спальня	6,82
3	Кухня-гостиная	35,56
4	Маленькая-спальня	17,30
5	Гардеробная	3,16
6	Душевая	4,75
7	Спальня 2	16,37
8	Сауна	16,58
9	Терраса 1	12,25
10	Терраса 2	42,81
	<b>Итого</b>	<b>166,57</b>

Просторный домик для семейного отдыха, где целебный аромат кедра укрепит иммунитет и подарит крепкий сон. К вашим услугам большая терраса с видом на лес, зона барбекю для семейных ужинов на свежем воздухе, джакузи для расслабления и наслаждения природой, а также сауна с выходом на террасу для оздоровления и очищения организма.

Концепция и идея

Единение с природой - вдохновение.  
 Расслабление и восстановление - цель.  
 Ароматерапия - сердце концепции.  
 Материалы отражающие природу и спокойствие :  
 декоративная штукатурка, керамогранит с эффектом  
 камня, дерево теплых тонов , травертин.

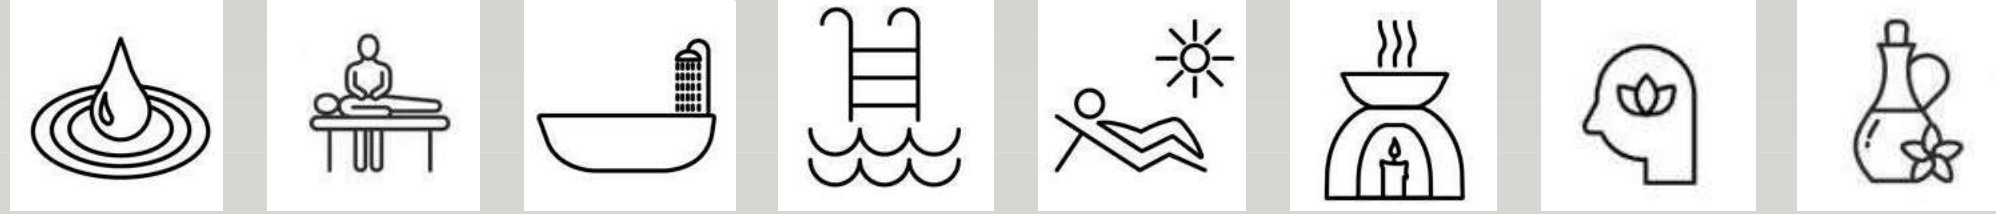

Арома Elysium – это больше, чем просто комплекс отдыха.  
 Это концепция, основанная на целительной силе  
 ароматерапии и стремлении к гармонии с природой.  
 Проект предлагает разнообразные виды отдыха для каждого  
 гостя:

- Спа и оздоровление: Погрузитесь в атмосферу релаксации  
 в спа-центре с большим спектром общих услуг и  
 индивидуальных процедур – от ароматического массажа до  
 ароматерапии.

- Ресторан: Насладитесь изысканными блюдами,  
 созданными с использованием натуральных ингредиентов .  
 - Прогулочная тропа: Откройте для себя живописные уголки  
 природы, прогуливаясь по эко-тропе, наполненной  
 ароматами хвойного леса.

- Домики в аренду: Уединитесь от городской суеты в  
 комфортабельных домиках, где каждая деталь создана для  
 расслабления и восстановления. А вечером сможете  
 посмотреть кино под открытым небом.

Арома Elysium – это оазис спокойствия, где вы сможете  
 восстановить силы, обрести гармонию и укрепить свое  
 здоровье.

Визуализация зоны отдыха у костра

Визуализация уличного кинотеатра



Визуализация открытой зоны отдыха у плавательного водоема



Визуализация пруда с уличным кинотеатром

